


# E-HALLI 2.KERROS POHJA

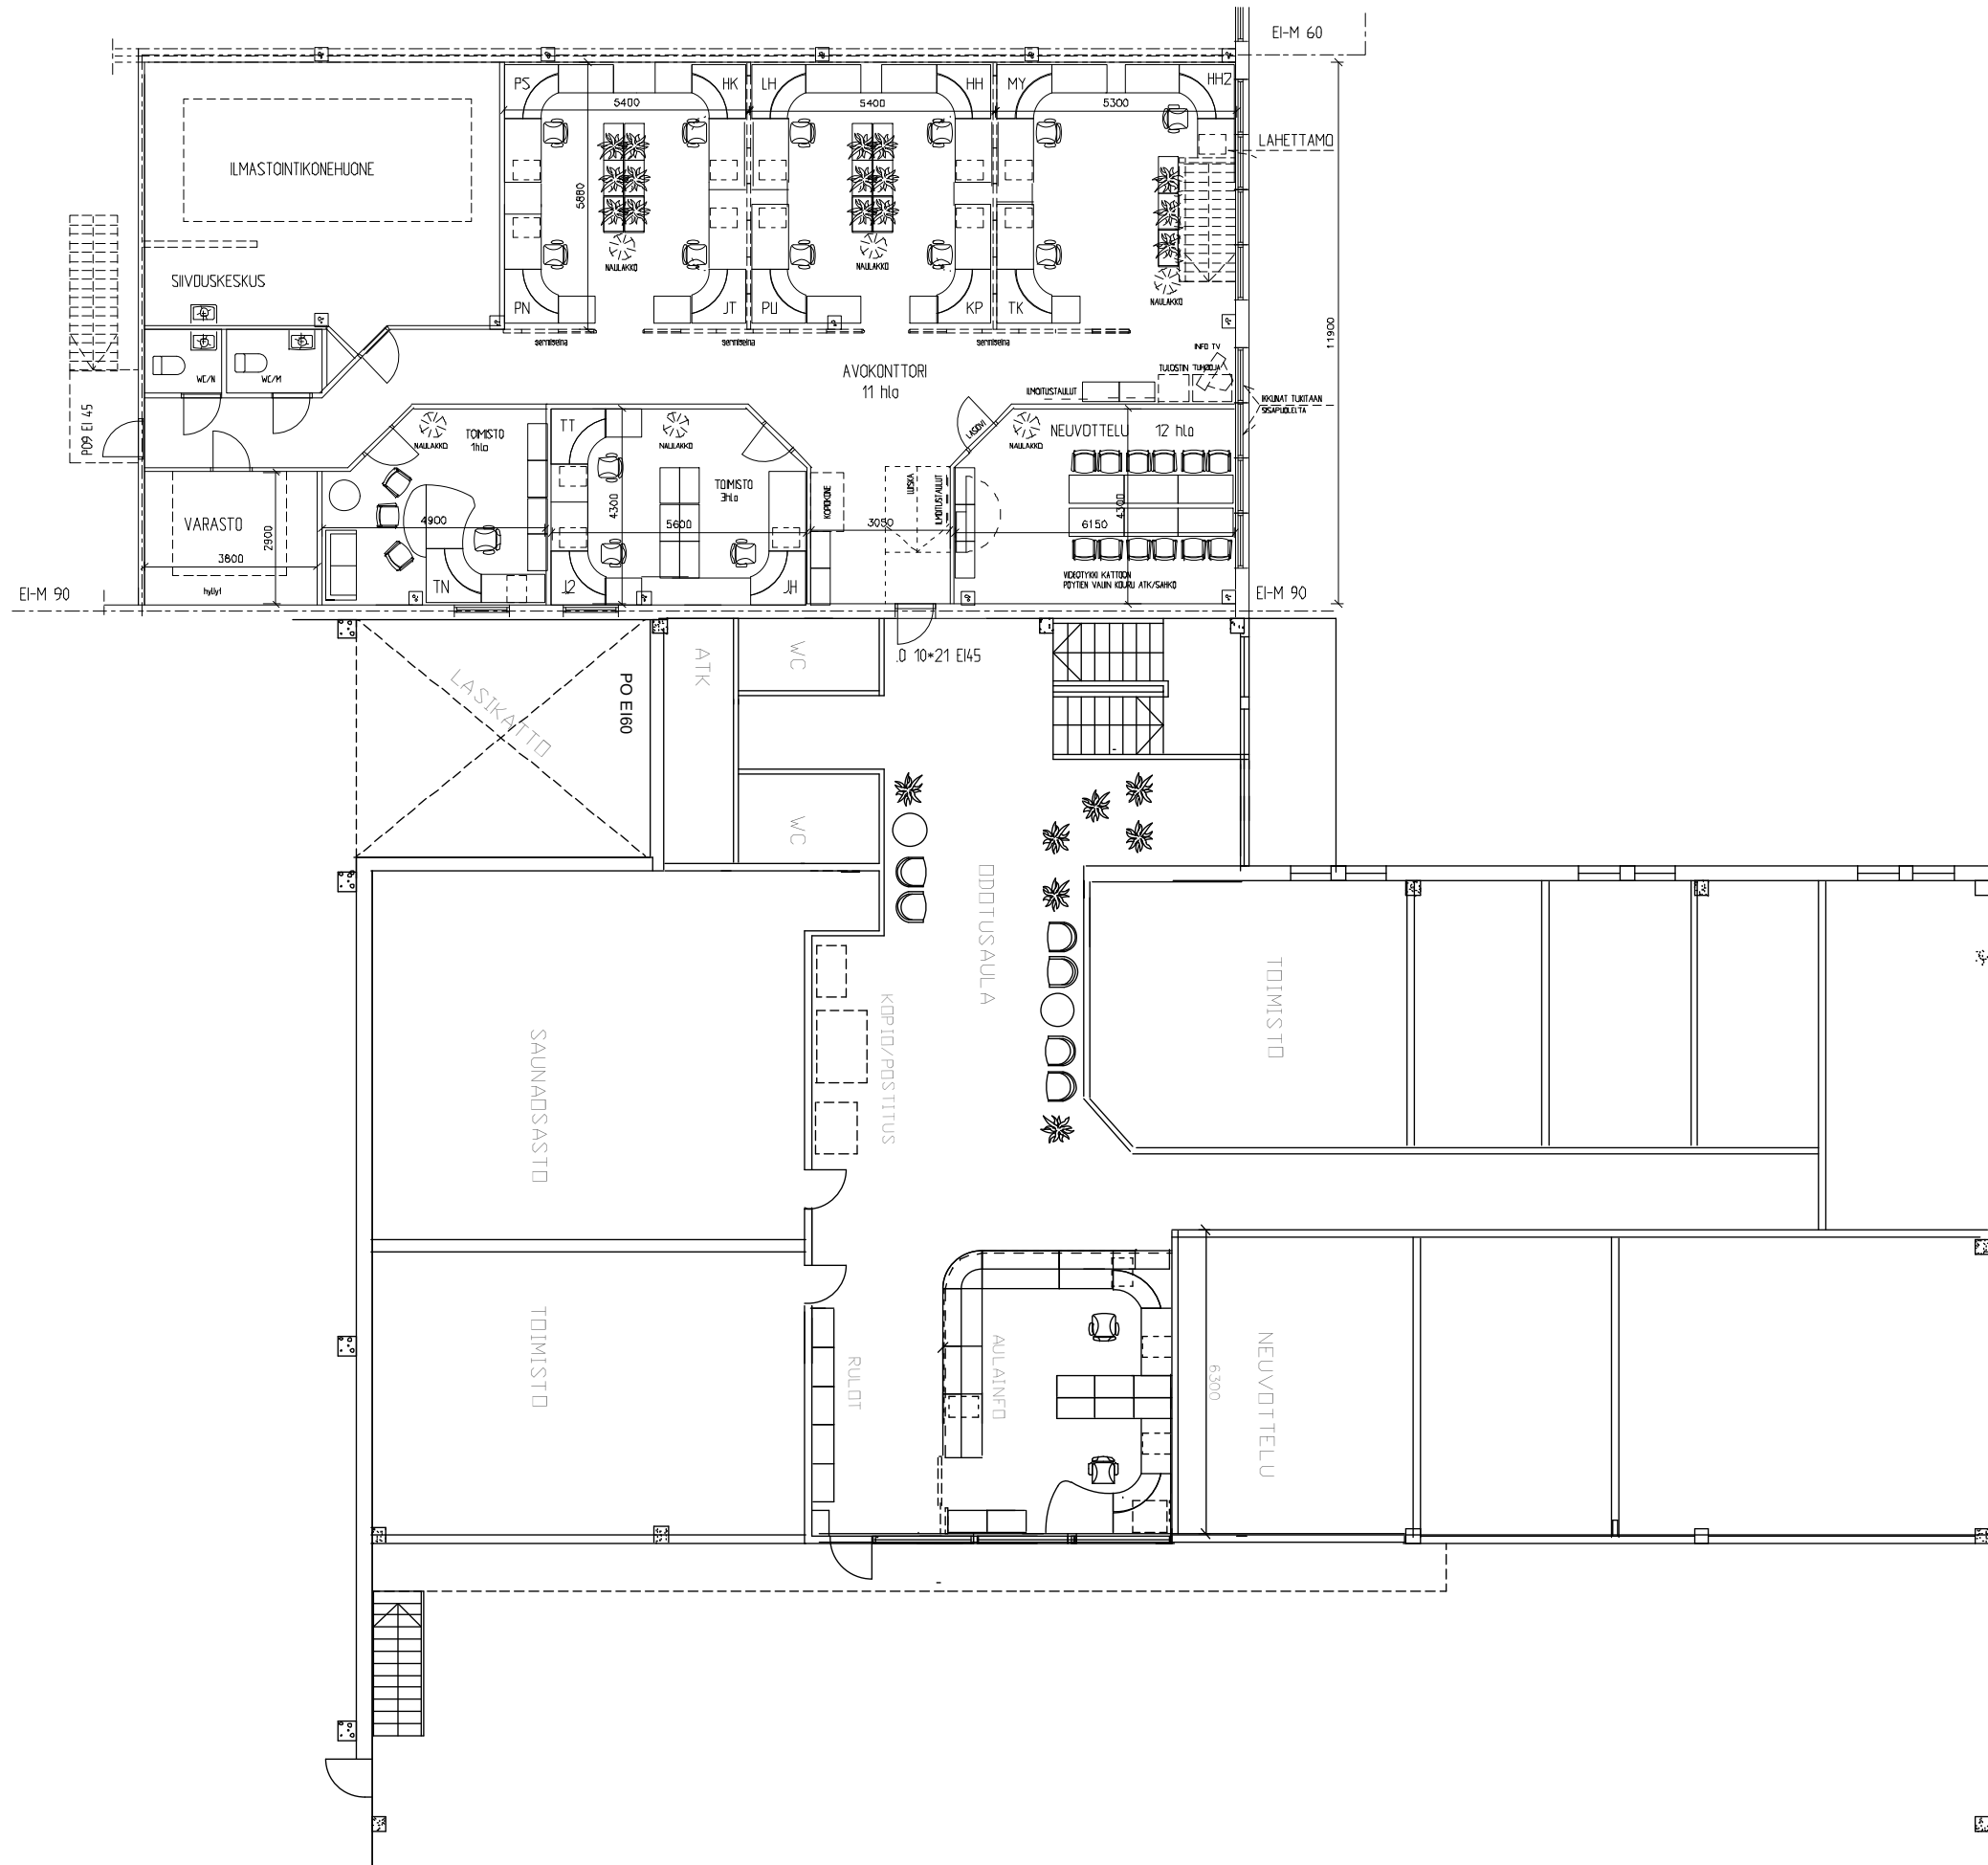

UUSI  
YHDYSKÄYTTÄVÄ