POHJAPIIRUSTUS MK 1:200

E-HALLI
TOIMISTOT 2KRS, TOIMISTOT 38 HLÖ
VALMISTUSKEITTIÖ RUOKALA, SOSTILAT 1 KRS

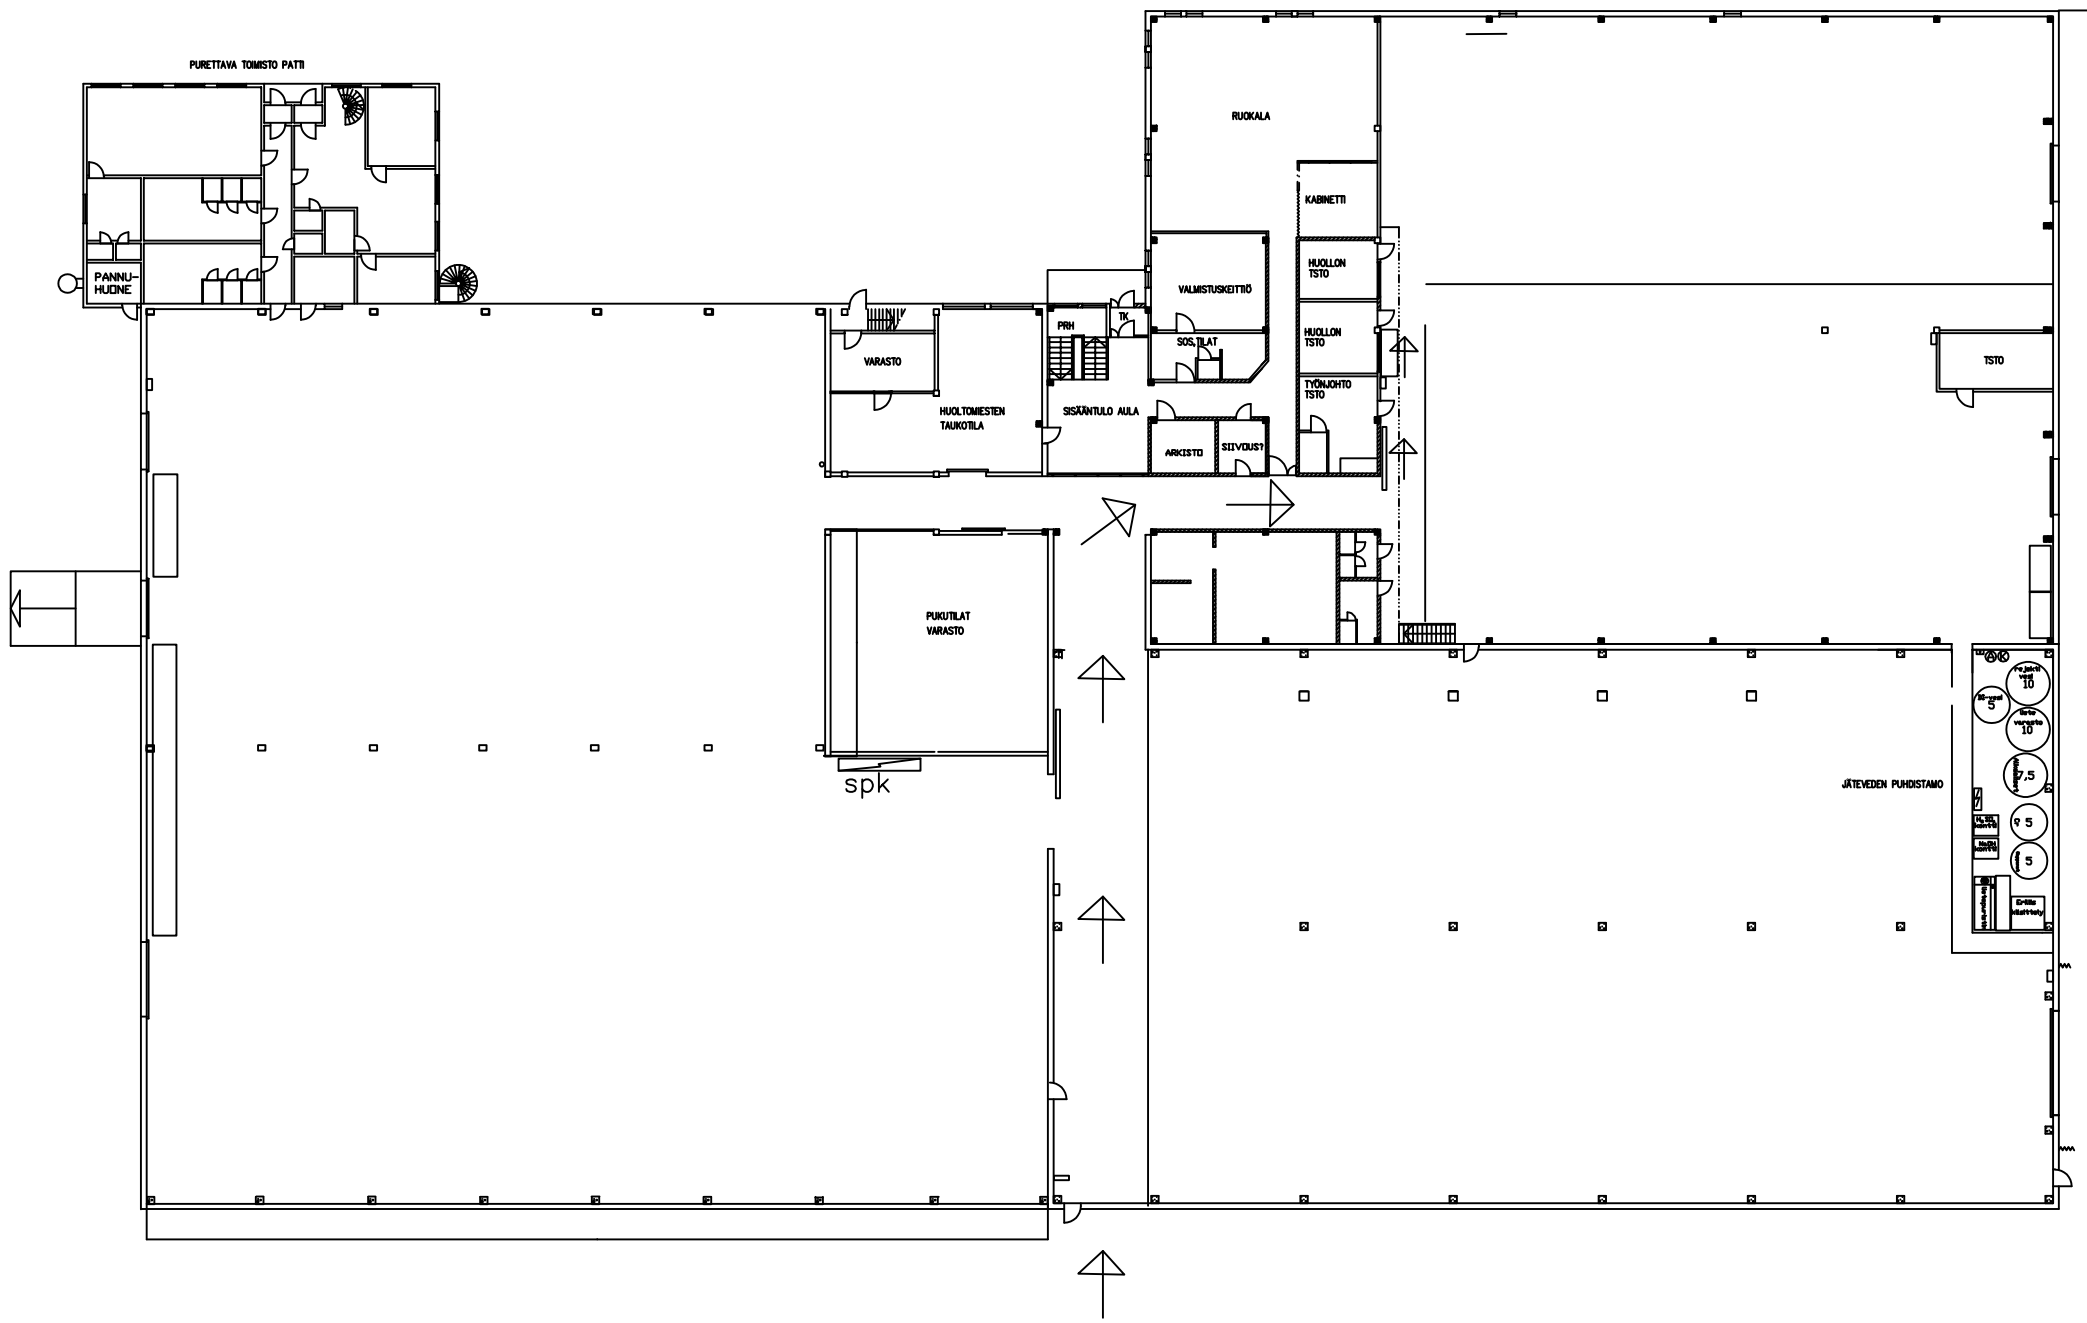

Kosa/Kylä: SIEVI — Korttel/Tila: KESKUSTA — Tontti/Rno: 69:1/2/3	Viranomaisen arkistointimerkintöjä varten
Rakennustoimenpide	Piirustusaji: LUONNOS — Juoksu:no
Rakennuskohteen nimi ja osoite: E-HALLI, TEOLLISUUSTIE 3 85410 SIEVI	Piirustuksen sisältö: POHJAPIIRUSTUS — Mittakaavat: 1:200
Suunnittelijan nimi,pätevyys ja allekir.jaitus: 26.9.2024	Suunnittelualu,työn numero ja piirustuksen numero: ARK 2035 01