


31784
25199

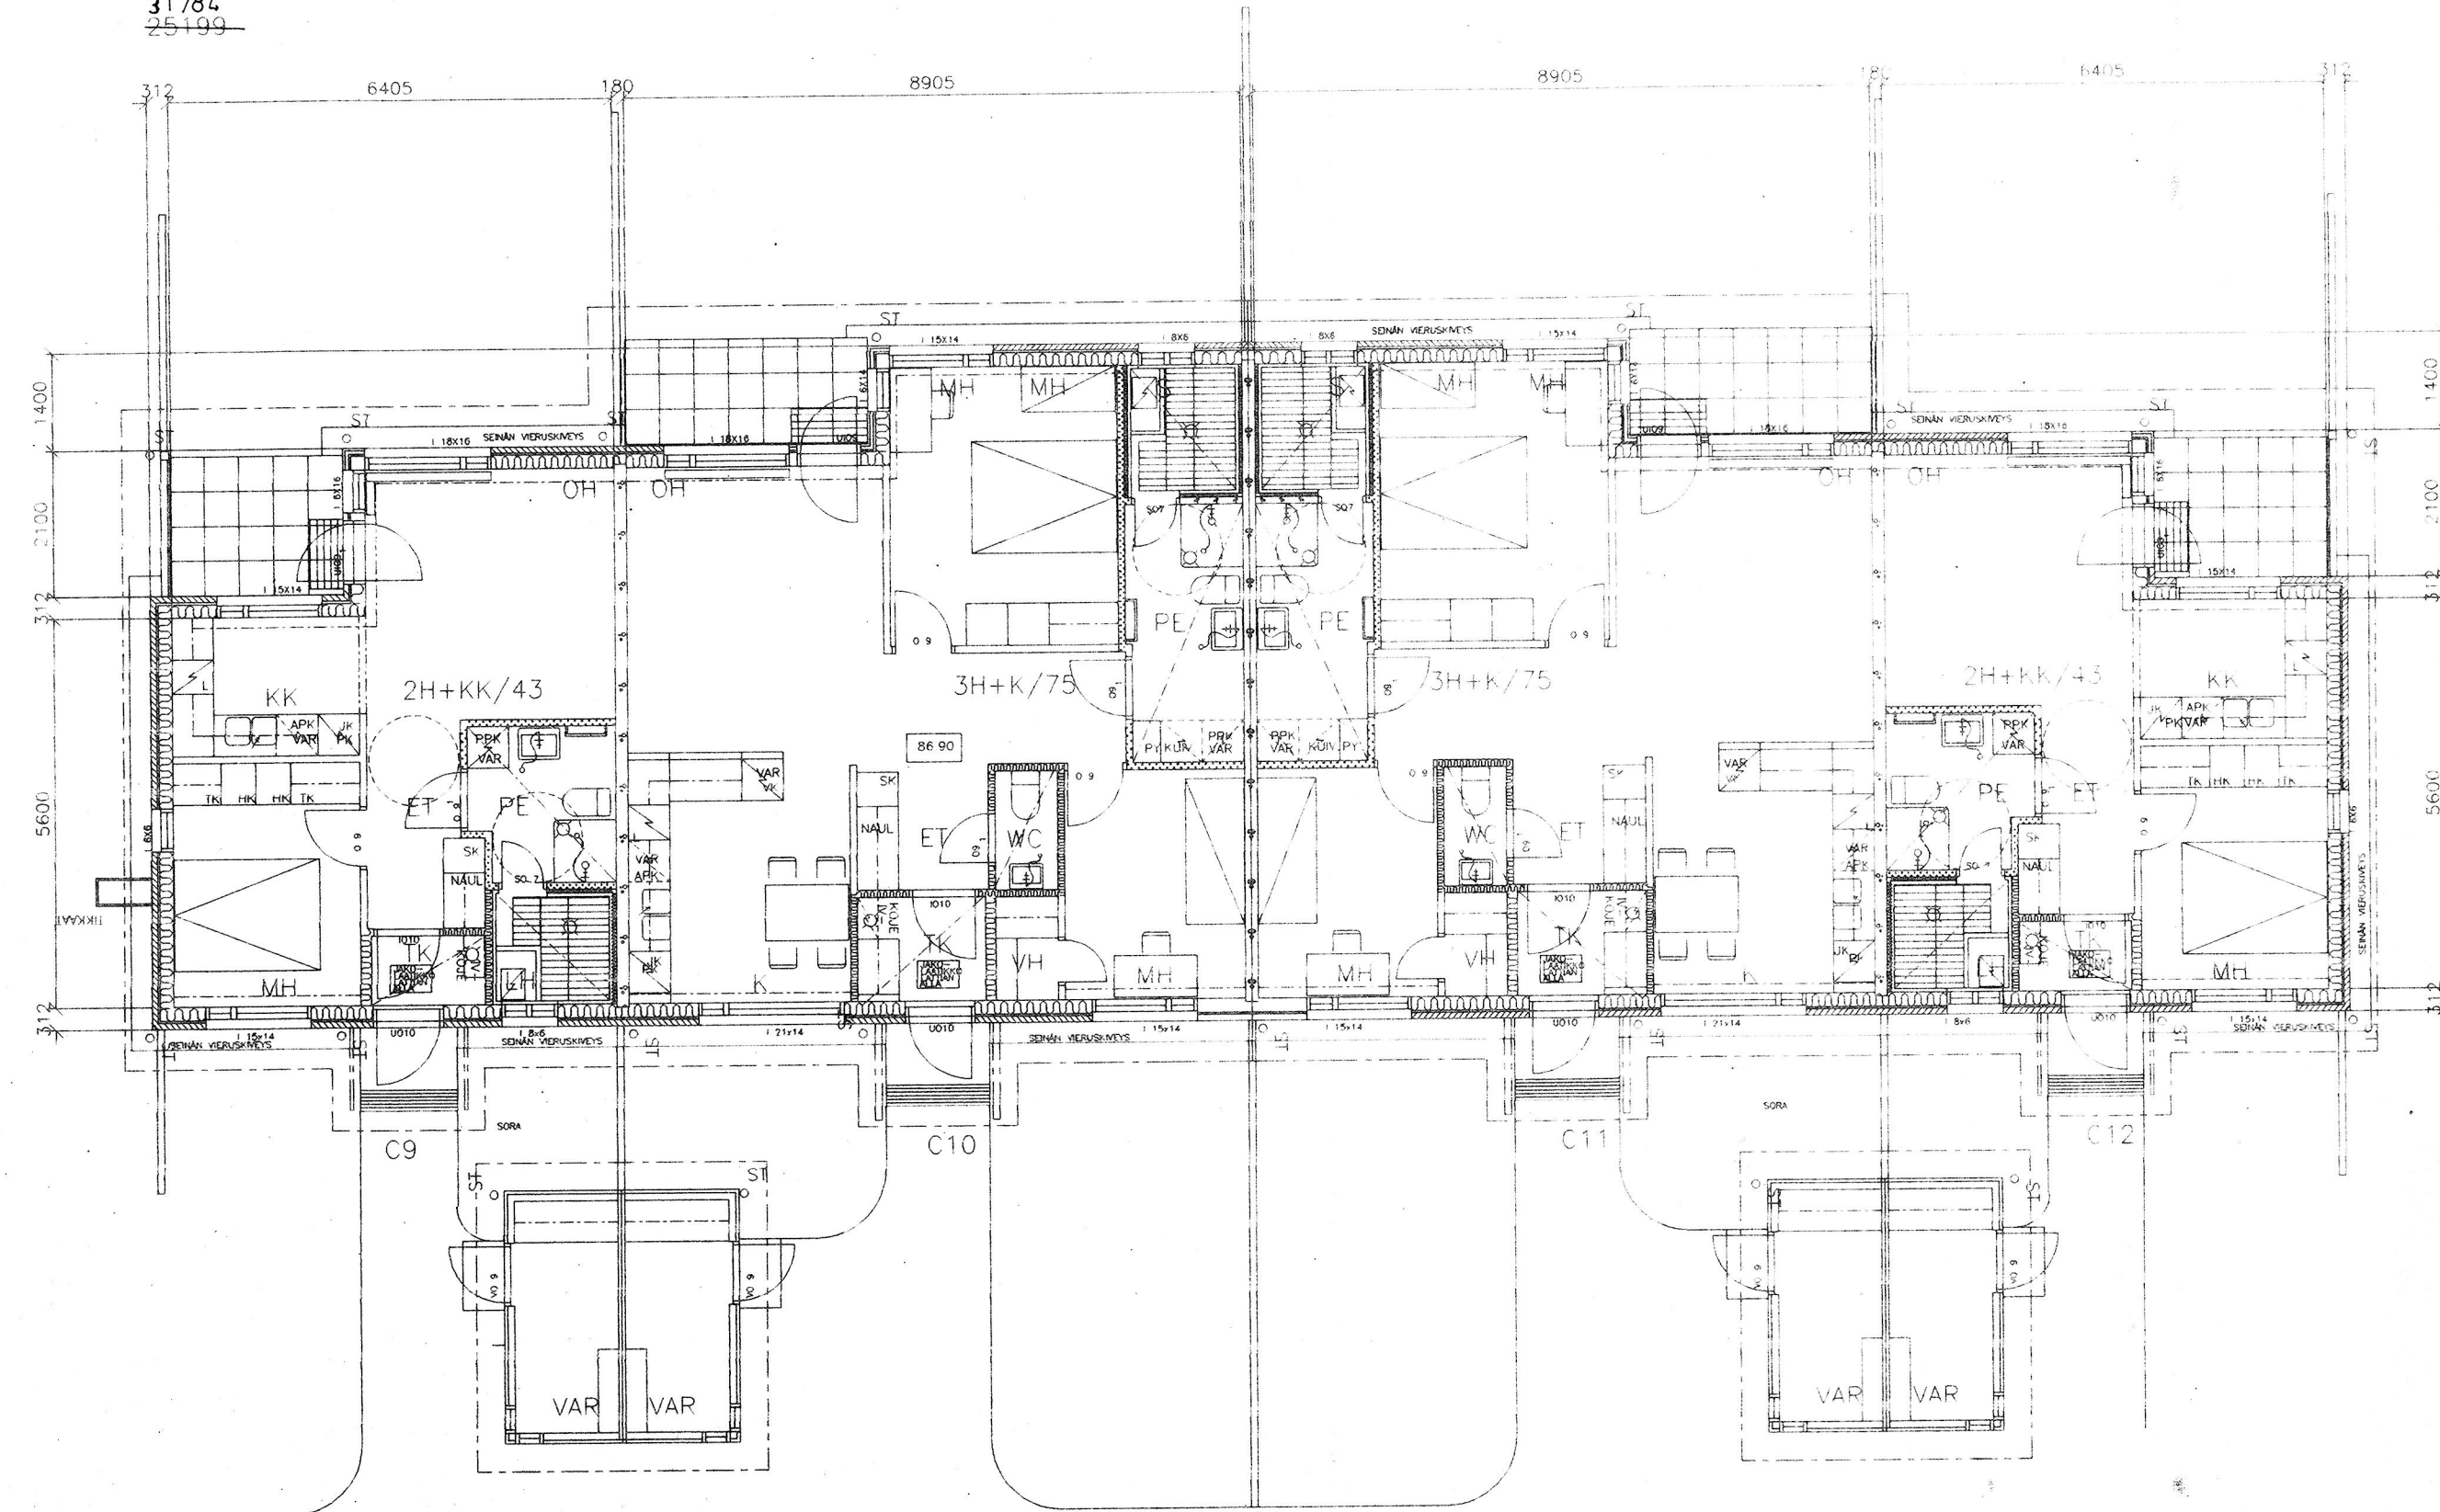

RAKENNUS ON PALOA HIDASTAVA
OSASTOINTI HUONEISTOITTAIN B60
ULLAKON OSASTOINTI HUONEISTOITTAIN B30
RAKENNUKSESSA ON KONEELLINEN ILMANVAIHTO
VESIKIERTOINEN LATTIALÄMMITYS/ KAUKOLÄMPÖ

KERROSALA 268.5 M² + 1 25 M²
HUONEISTOALA 236

Rakennuslupa nro 7
Myöntö 20.1.98

3.2.1998 MITTA KORJATTU

Kunta SIEVI	Viranomaisen merkintöjä	
K.osa/Kylä JUSSINMÄKI	Kortteli/Tila 301	Tontti/Rn:o 301
Rakennustoimenpide UUDISRAKENNUS	Piirustuslaji PÄÄPIIRUSTUS	Juoks.n:o
Rakennuskohteen nimi ja osoite KIINT.OY SIEVIN JUSSI JUSSIETIE 37 JUSSIETIE 37 85410 SIEVI	Piirustuksen sisältö C- TALO POHJA	Mittakaavat 1/50
Päiväys 29.12.1997	Työnumero ARK 964	Piirustusnumero 303



arkkitehtitoimisto
martti väisänen ky

koulukatu 9b
90100 oulu
puh. vaihde
08 - 373 933