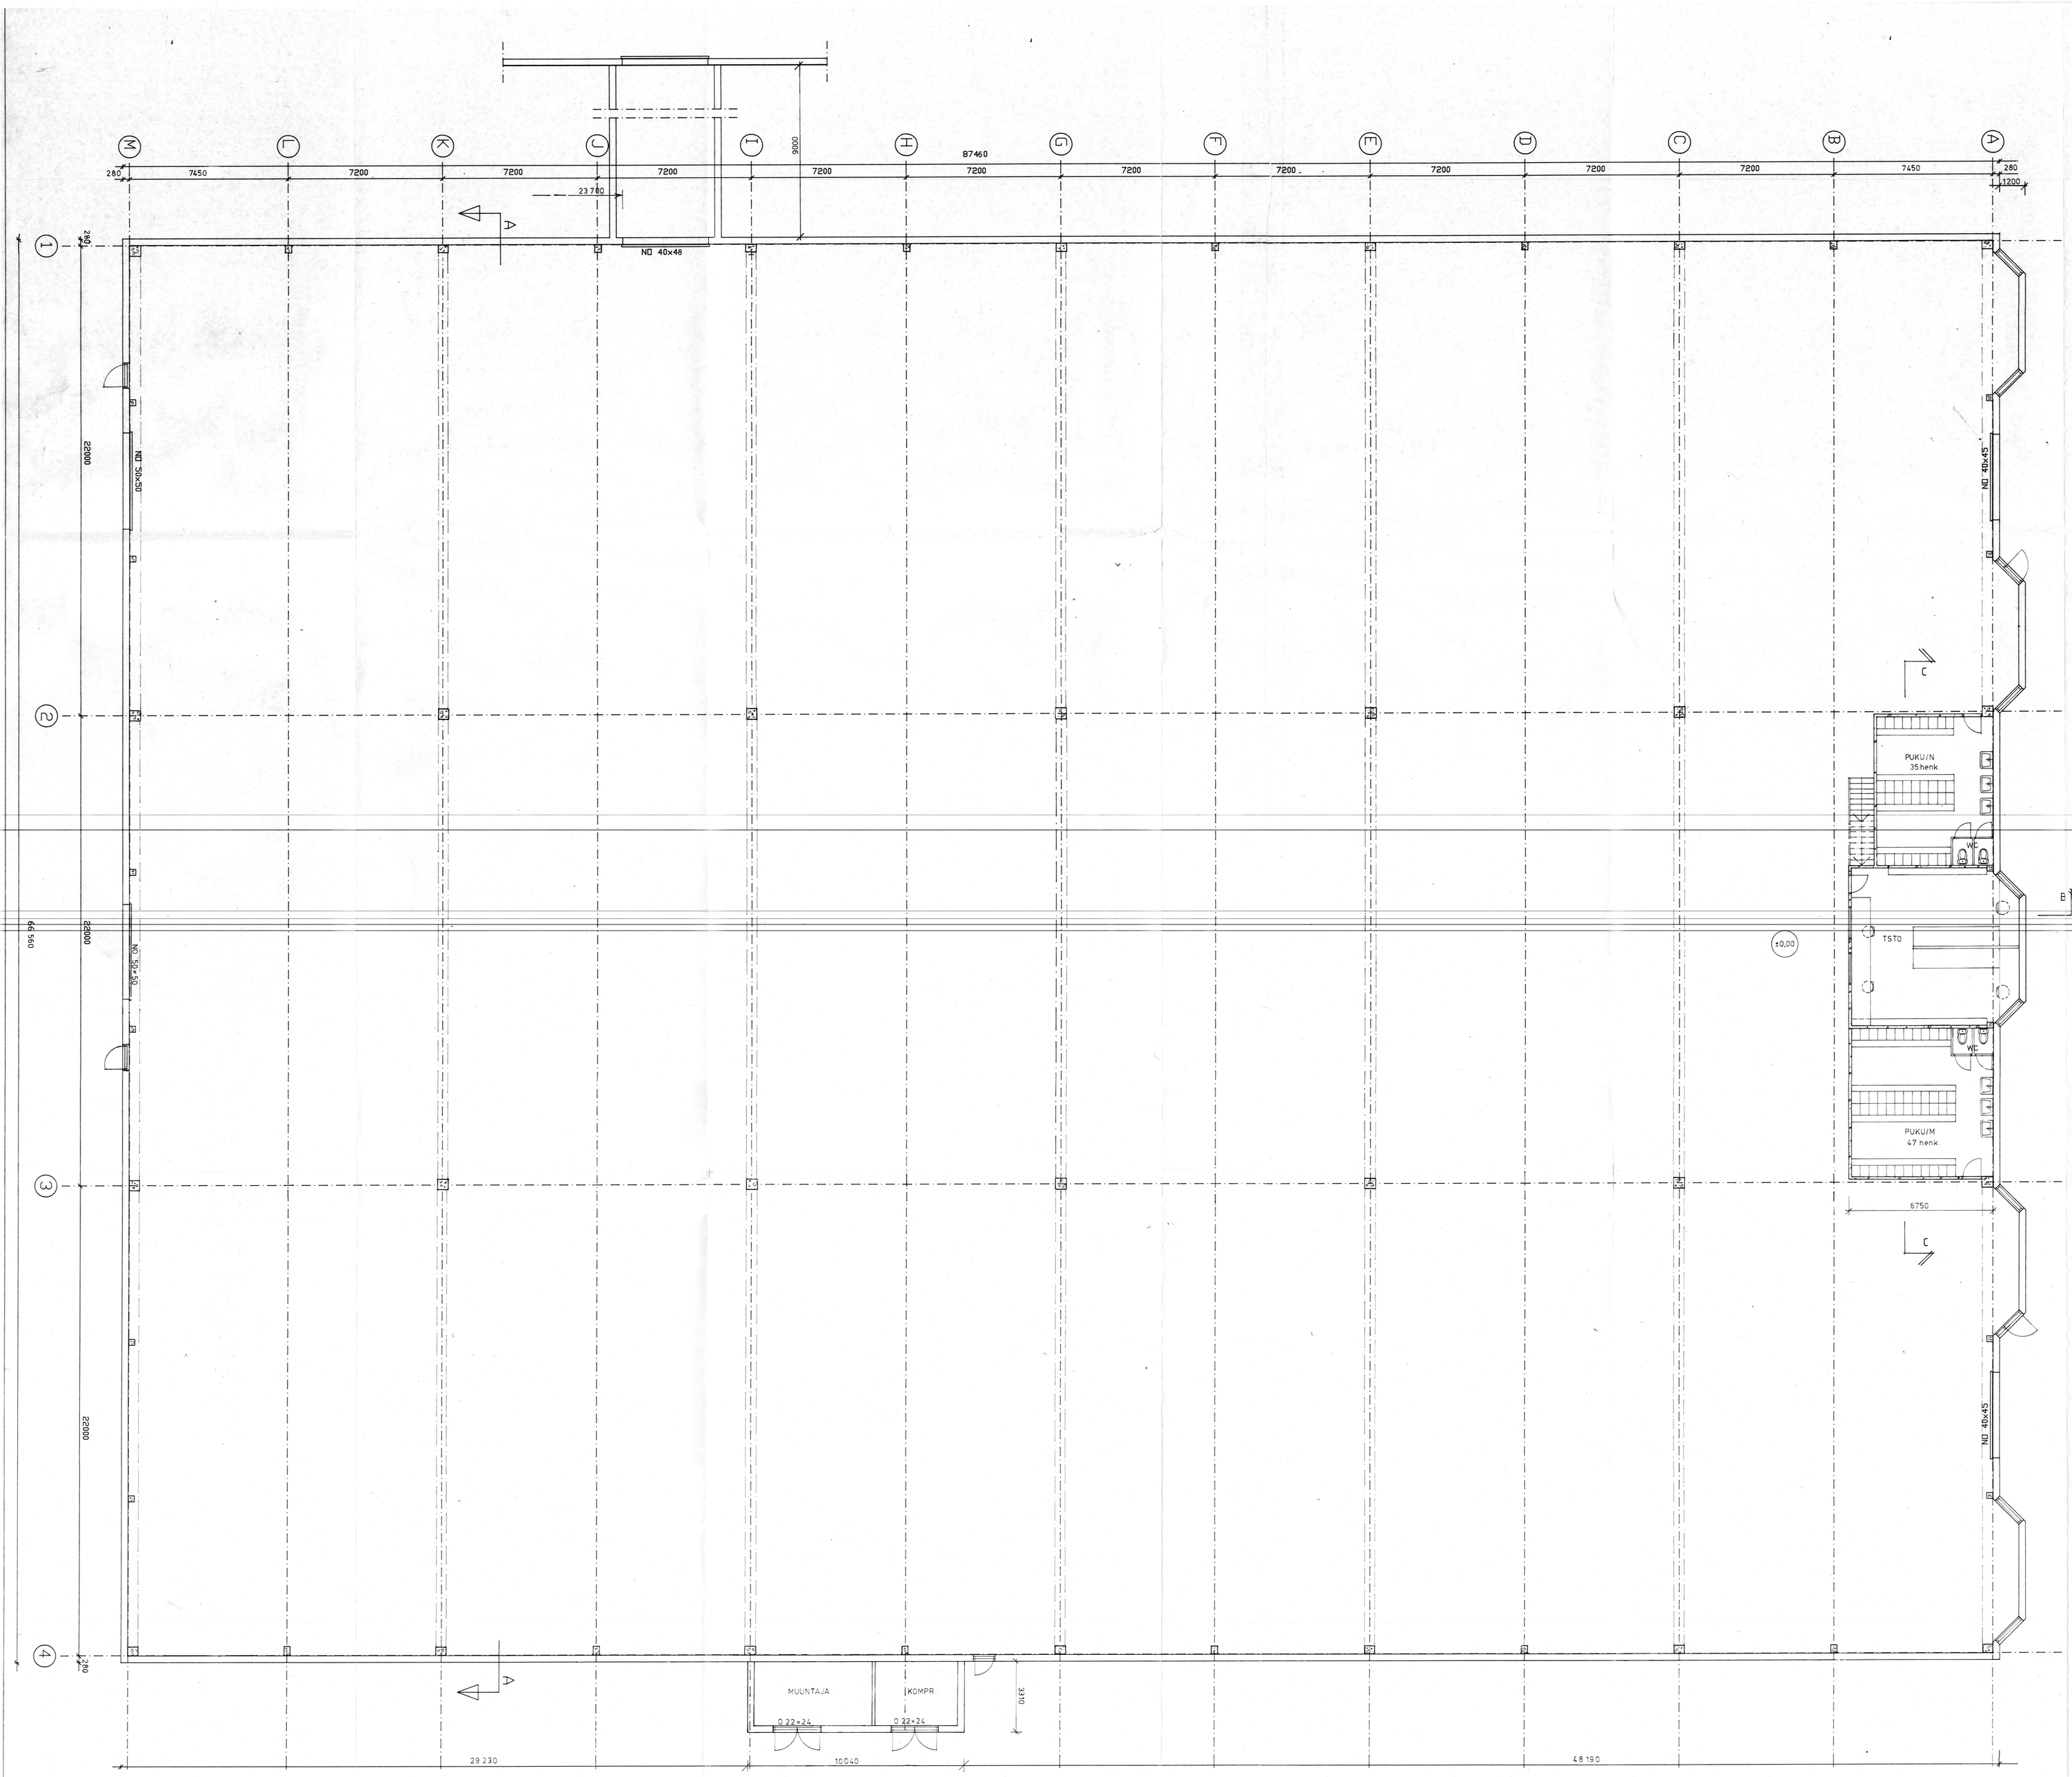

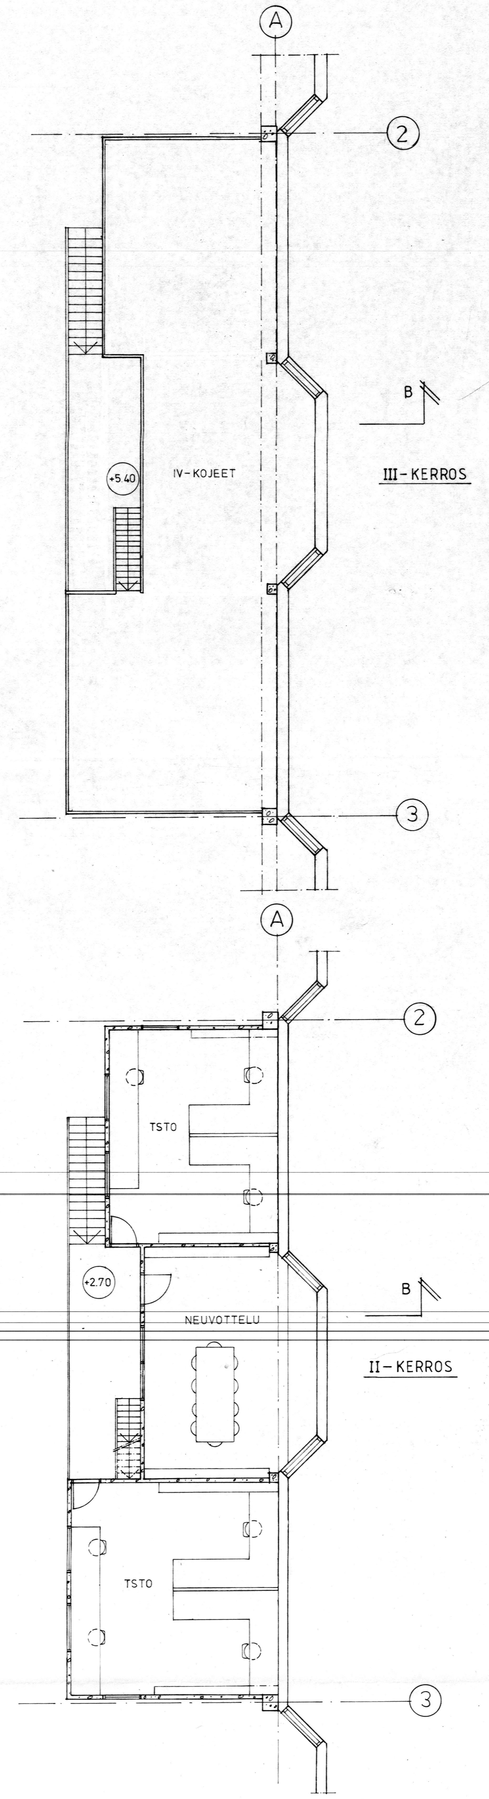

KERROSALA 5998 m²
TILAVUUS 53 900 m³

B	LISÄTTY TSTO- JA SOS TILAT, YM.	TR	31.12.96
A	KORJATTU	TR	12.12.96
TUNN. KOSA/KYLM	LUKUM. MUUTOS KORTT/TILA TONTTI/RHO	NIMIM.	PVM

LAAJENNUS

TEOLLISUUSHALLI
TEHO-FILTER OY
SIEVI

PÄÄPIIRUSTUS

JUOKS. NO

MK
ENNEN PIEN.

POHJAPIIRUSTUS 1.KRS 1:100
2 – 3. KRS

INSINÖÖRITOIMISTO ERINTALA KY
Hakaniemi 8 A
62900 ALAJÄRVI
Puh. 964-3537005

PIIRT. JH
PVM. 3.11.95
SUUNN.
TARK.

TYÖN NO JA PIIR. NO 22/95-1
MUUTOS B