
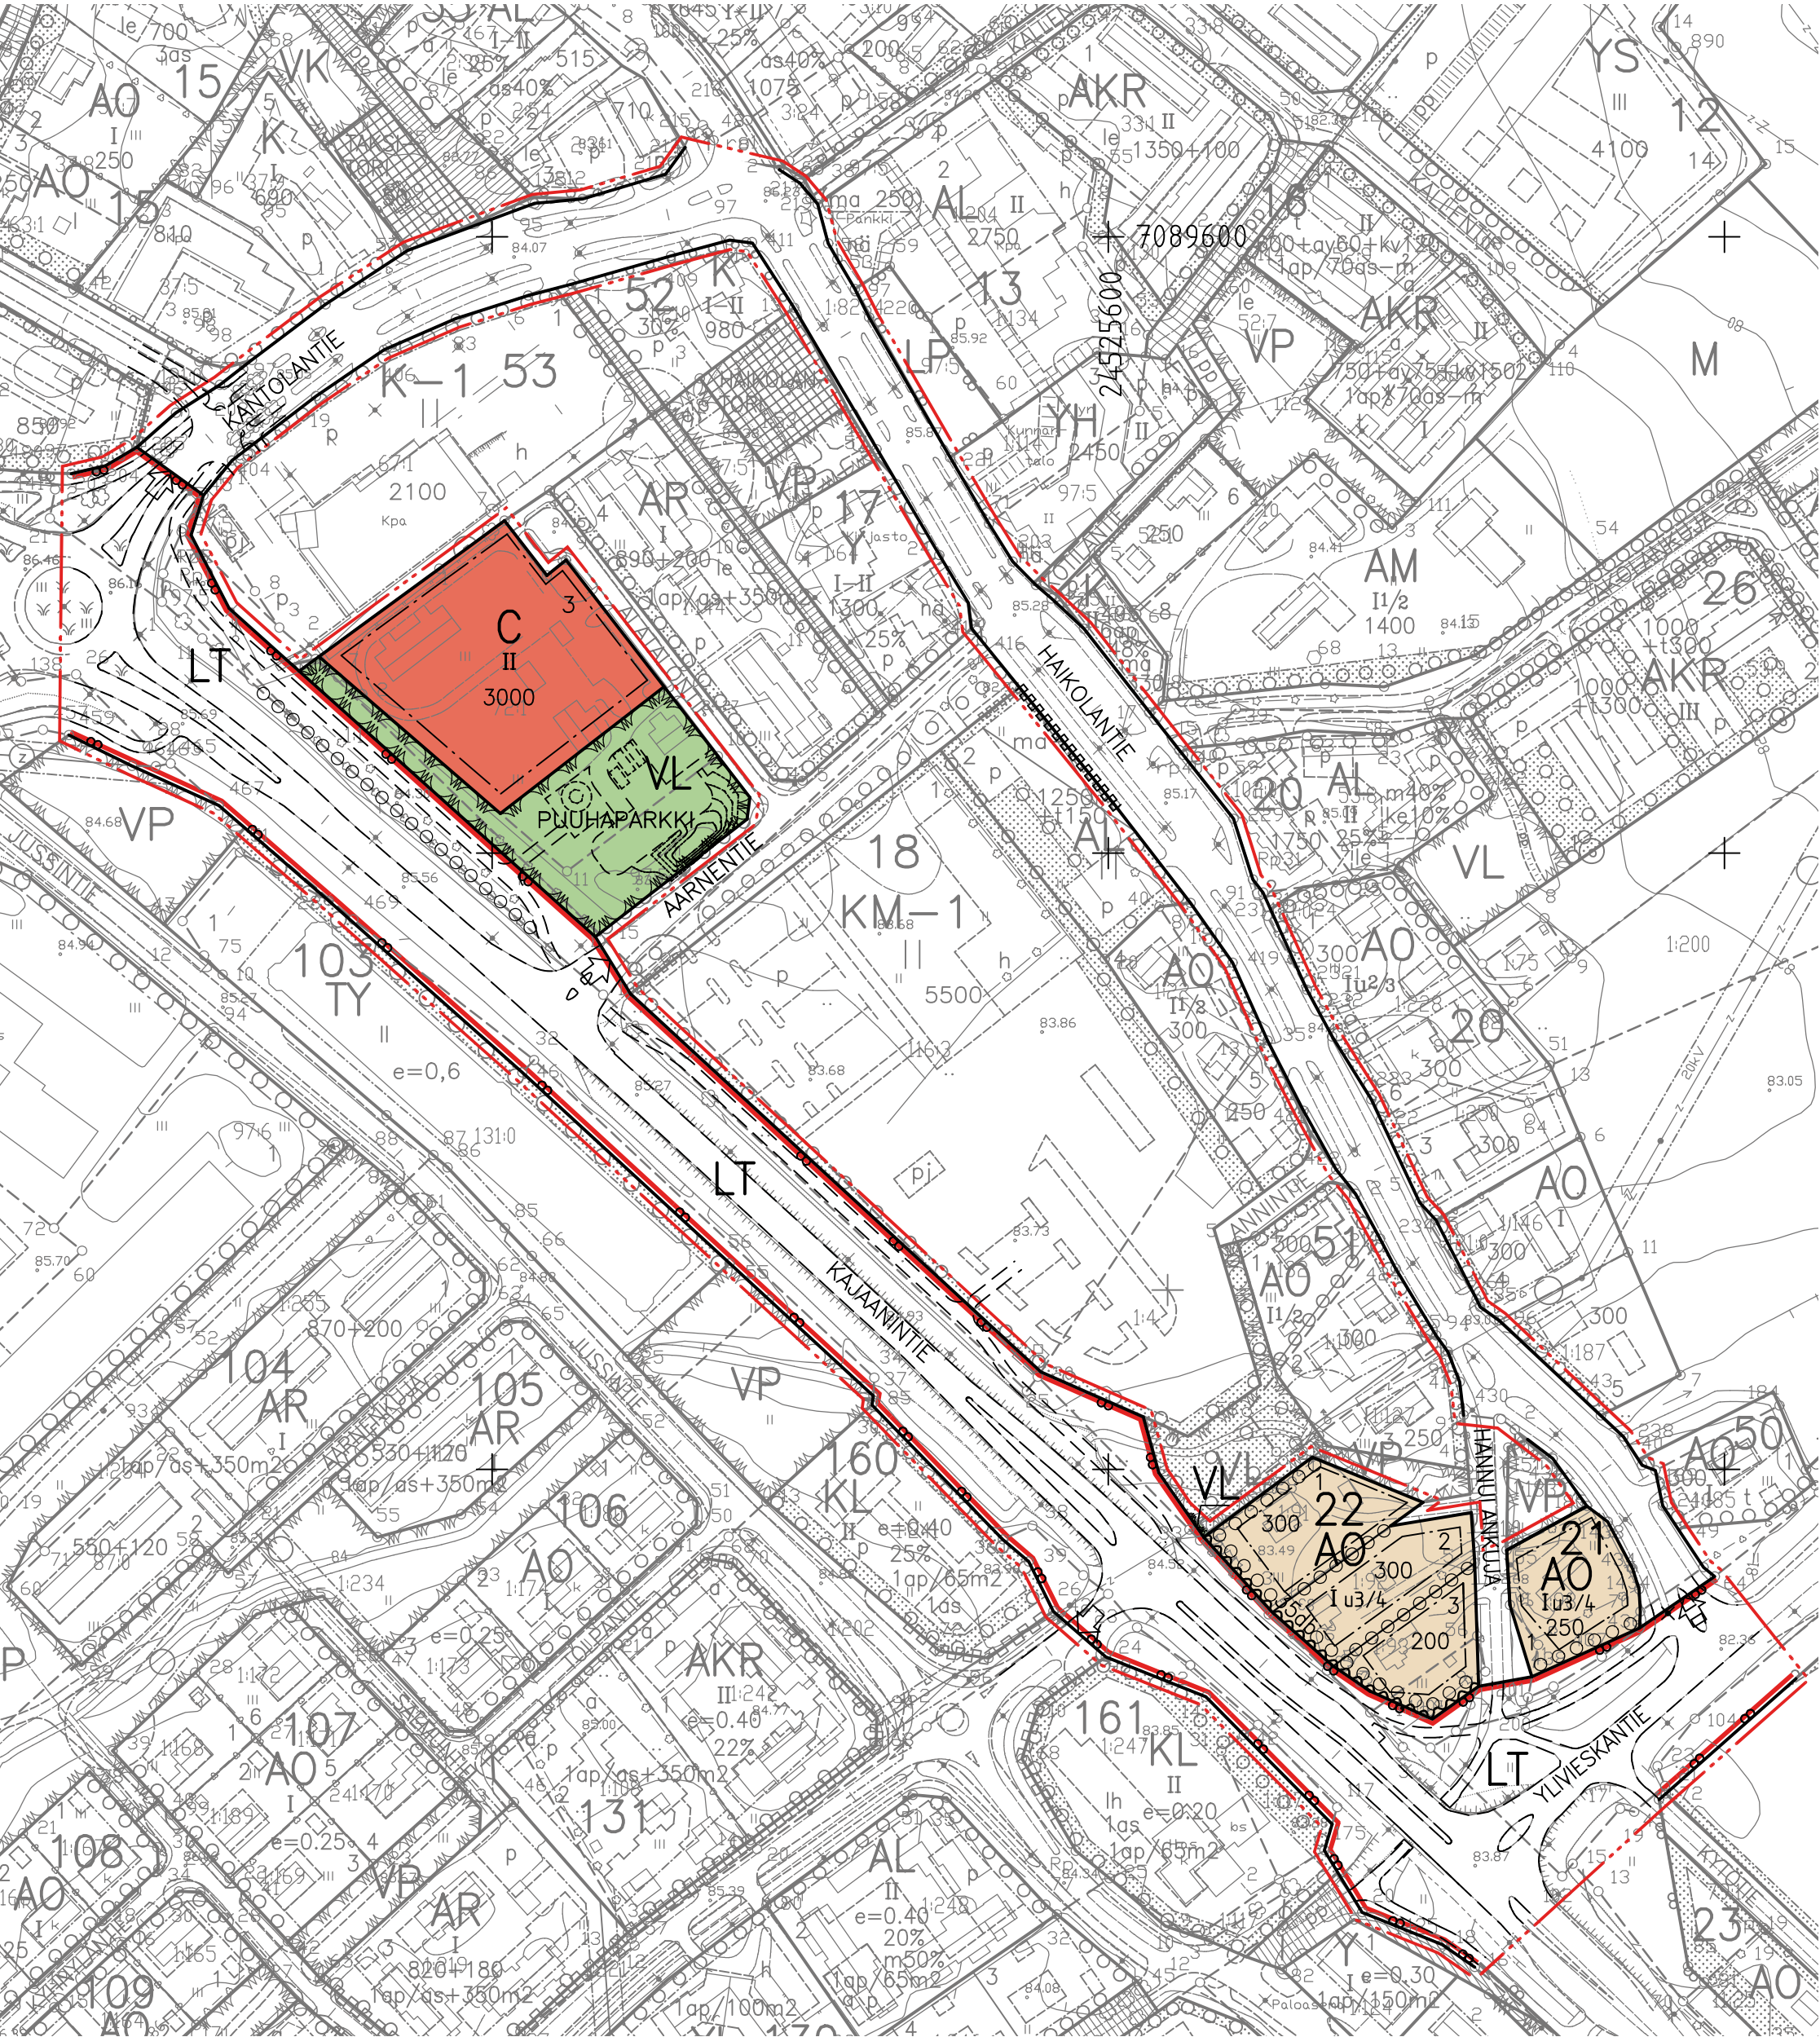


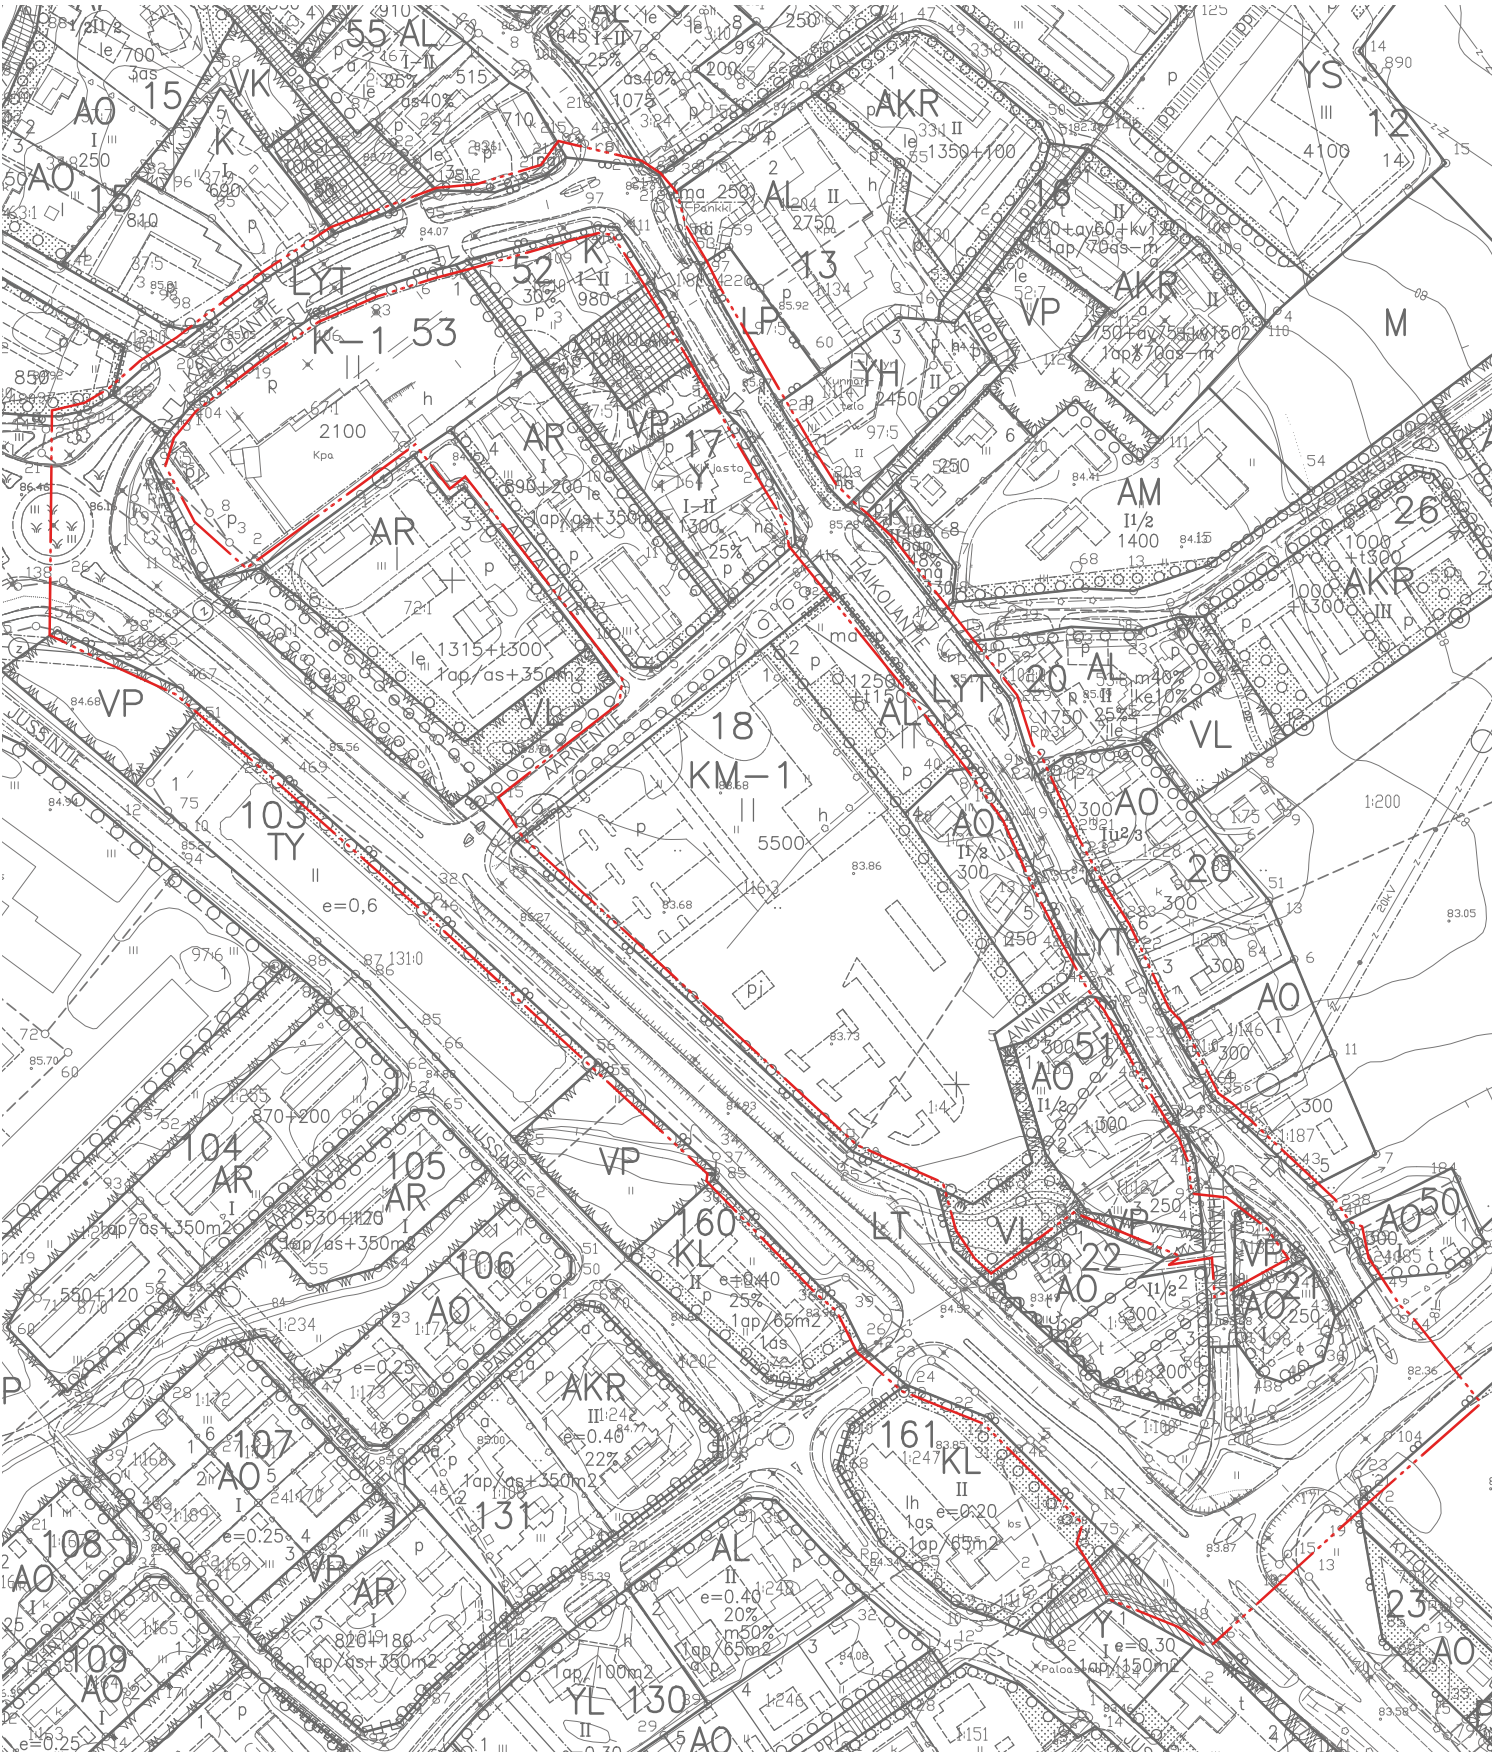

ASEMAKAAVAMERKINNÄT JA -MÄÄRÄYKSET

	Keskustatoimintojen korttelialue.
	Erillispientalojen korttelialue.
	Lähivirkistysalue.
	Maantien alue.
	3 m kaava-alueen rajan ulkopuolella oleva viiva.
	3 m sen asemakaava-alueen ulkopuolella oleva viiva, jonka sisäpuolelta asemakaavamerkinnät ja määräykset poistetaan.
	Korttelin, korttelinosan ja alueen raja.
	Osa-alueen raja.
	Ohjeellinen alueen tai osa-alueen raja.
21	Korttelin numero.
2	Ohjeellisen rakennuspaikan numero.
HAIKOLANTIE	Kadun, tien, katuaukion, torin, puiston tai muun yleisen alueen nimi.
2500	Rakennusoikeus kerrosalaneliömetreinä.
II	Roomalainen numero osoittaa rakennusten, rakennuksen tai sen osan suurimman sallitun kerrosluvun.
II ^{3/4}	Murtoluku roomalaisen numeron jäljessä osoittaa, kuinka suuren osan rakennuksen suurimman kerroksen alasta ullakon tasolla saa käyttää kerrosalaan laskettavaksi tilaksi.
	Rakennusala.
	Ohjeellinen rakennusala.
	Merkintä osoittaa rakennusalan sivun, jonka puoleisten rakennusten ulkoseinien sekä ikkunoiden ja muiden rakenteiden äänieristävyyden liikennemelua vastaan on oltava vähintään 35 dB A.
	Pensailla ja puuriveillä istutettava alueen osa.
	Säilytettävä/istutettava puurivi.
	Katu.
	Ajoneuvoliittymän likimääräinen sijainti.
	Katualueen rajan osa, jonka kohdalta ei saa järjestää ajoneuvoliittymää.

Tämä asemakaavakartta merkintöineen ja määräyksineen on kunnanvaltuuston 3.9.2020 tekemän ja valtuuston pöytäkirjan pykälässä no. § 34 mainitun päätöksen mukainen.

Todistaa viran puolesta _____

Pohjakartta on MRL:n 54 A §:n mukainen, täyttää JHS 185:n vaatimukset ja vastaa olosuhteita 16.5.2019.

Paikkatietoinsinööri _____
Juhani Kattilakoski

SIEVI KIRKONSEUTU

(HAIKOLANTIE – KOKKOLANTIE)

ASEMAKAAVAN MUUTOS KOSKEE KORTTELEITA 21 JA 22, OSIA KORTTELEISTA 17, 53 JA 161 SEKÄ KATU-, LIIKENNE-, PUISTO- JA LÄHIVIRKISTYSALUEITA

ASEMAKAAVAN MUUTOKSELLA MUODOSTUVAT KORTTELIT 21 JA 22, KORTTELIN 53 RAKENNUSPAIKKA 3 SEKÄ KATU-, LIIKENNE- JA LÄHIVIRKISTYSALUEET

4.11.2019