


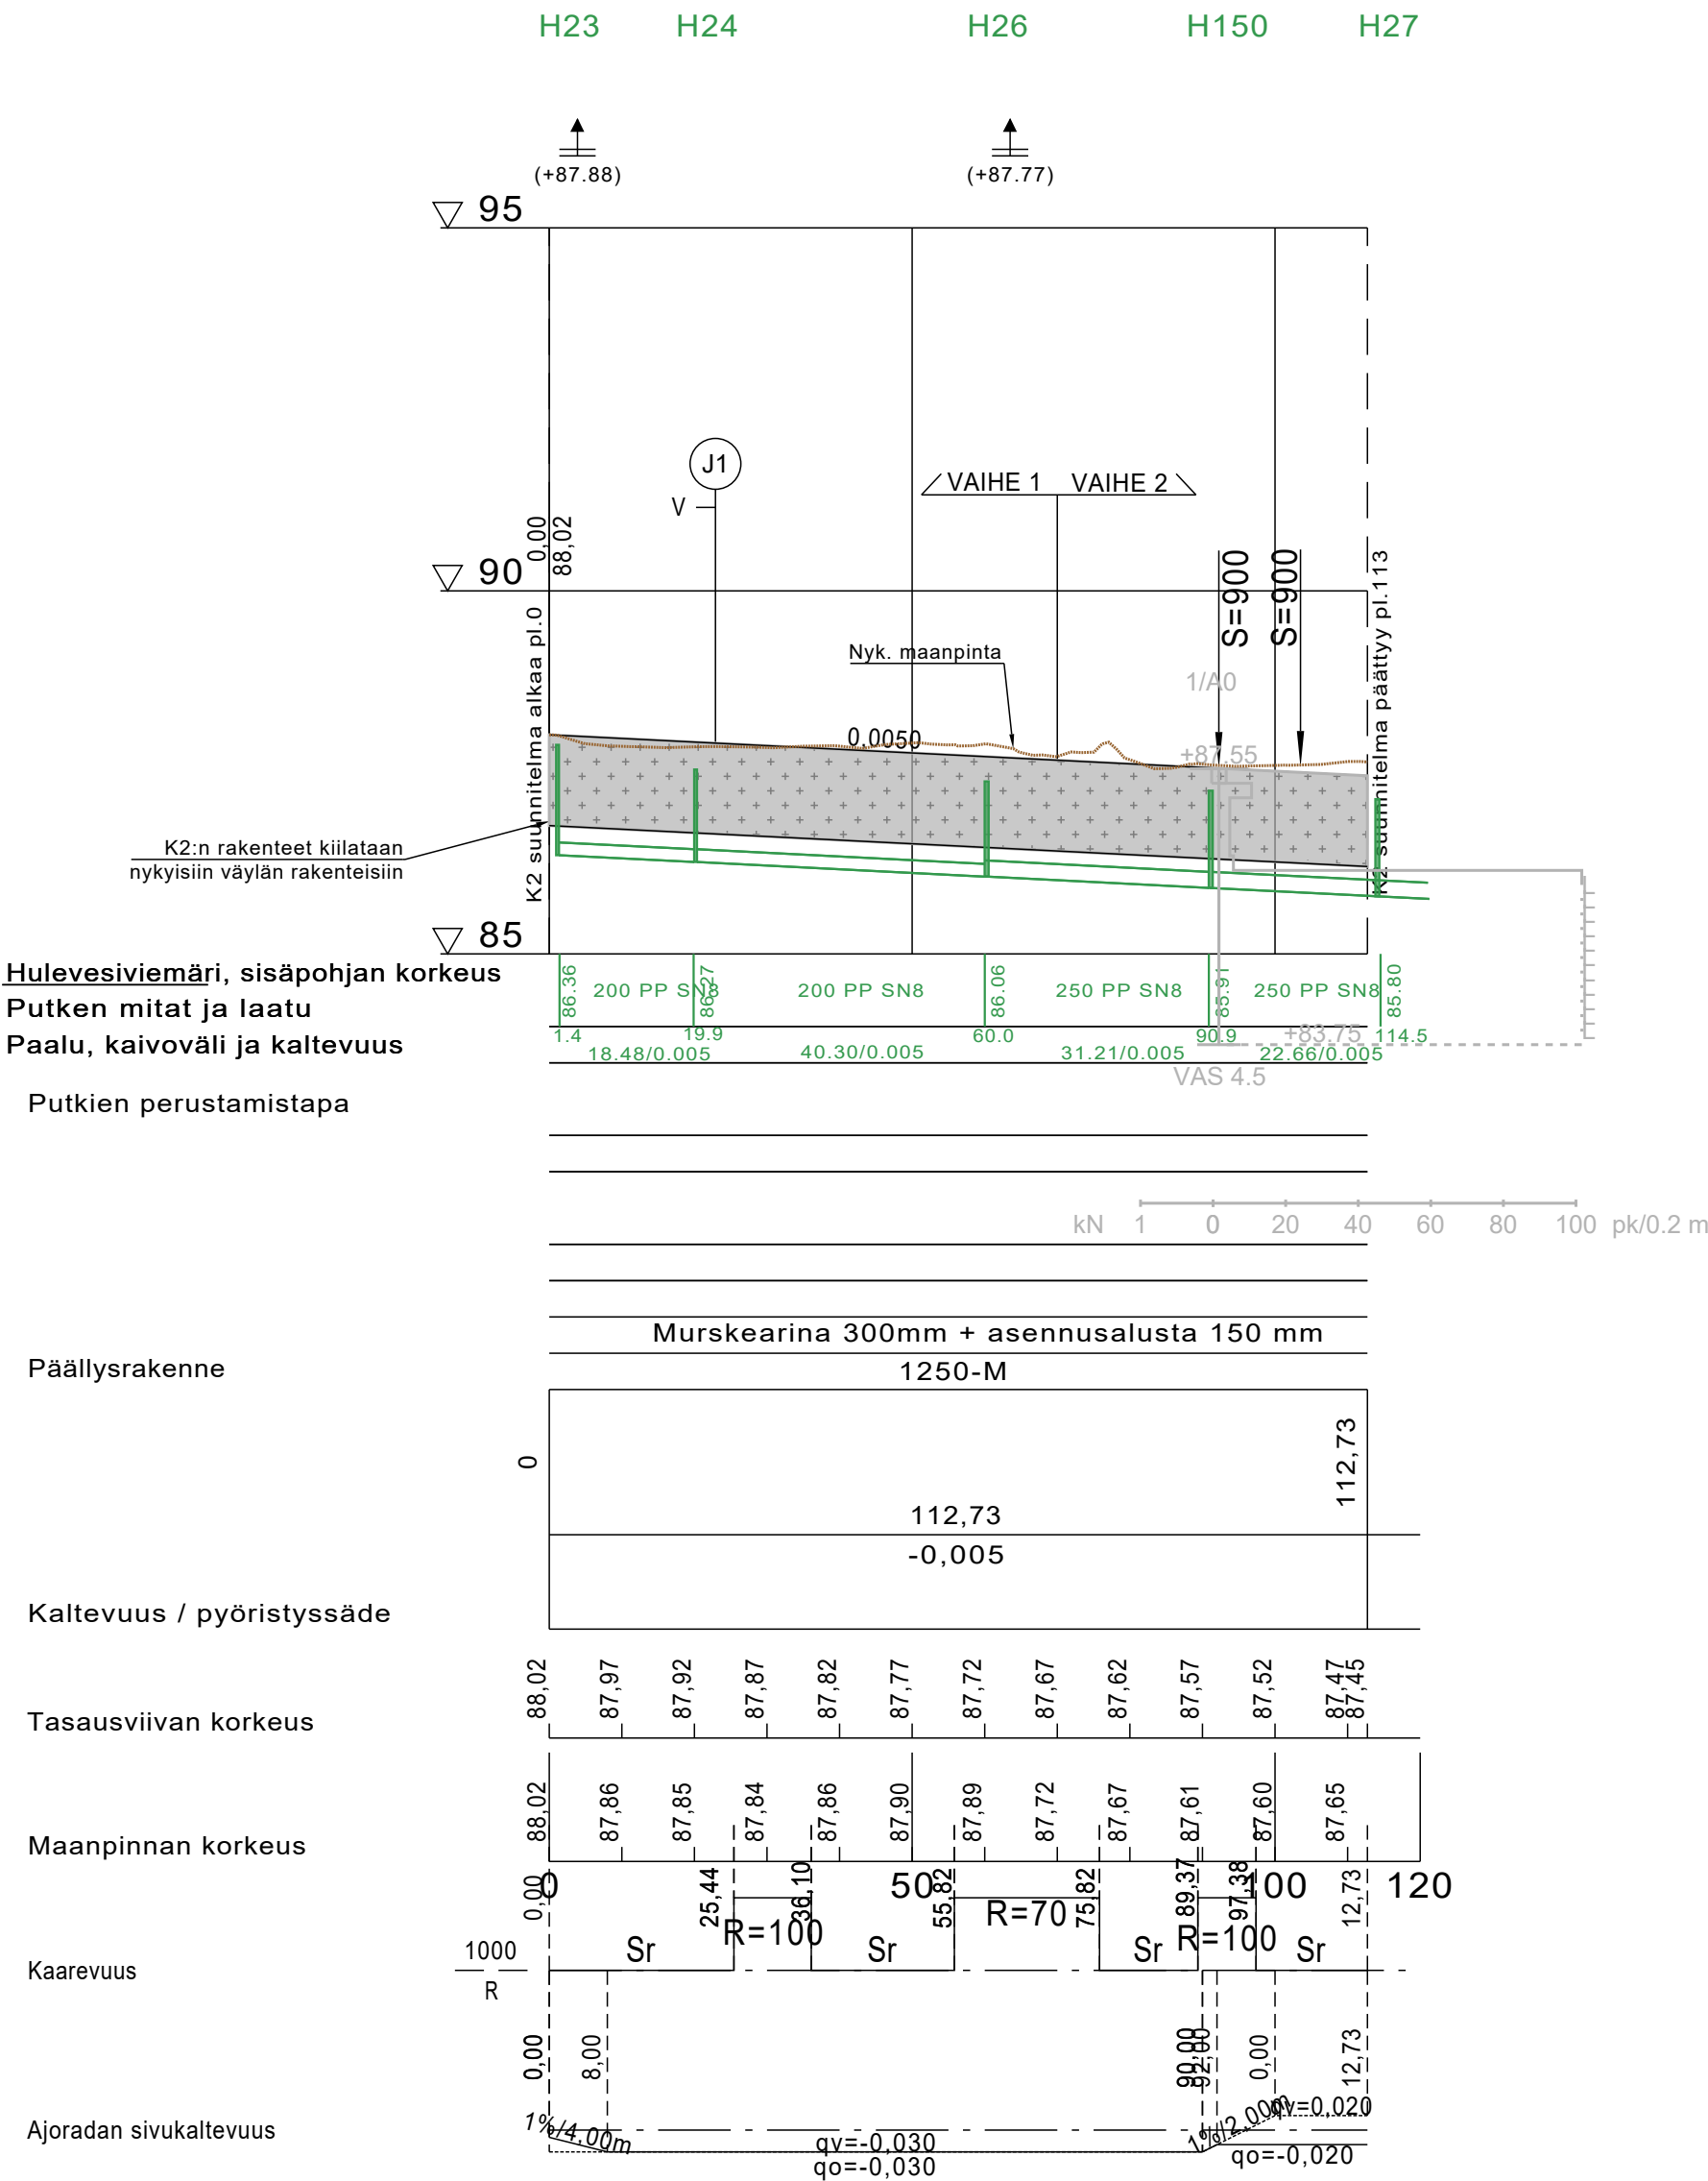

Koordinaattijärjestelmä ETRS-GK24		Korkeusjärjestelmä N2000				
KOHTEEN NIMI JA OSOITE		PIIRUSTUKSEN SISÄLTÖ				
SIEVI SIEVIN KUNTA SIEVIN KUNTA Juolukkakuja ja Paavontie RAKENNUSSUUNNITTELU		PITUUSLEIKKAUS K2		MITTAKAAVA 1:1000 / 1:100		
SWECO Sweco Finland Oy Rautatienkatu 33, 90100 OULU		TIEDOSTO				
		SUUNN. ALA		TYÖ N:O	PIIR N:O	MUUTOS
		SUUNN. M. Saaranen				
		TARK. T. Vaara				
HYV.						
28.11.2025		YT	25021018	R4-2		