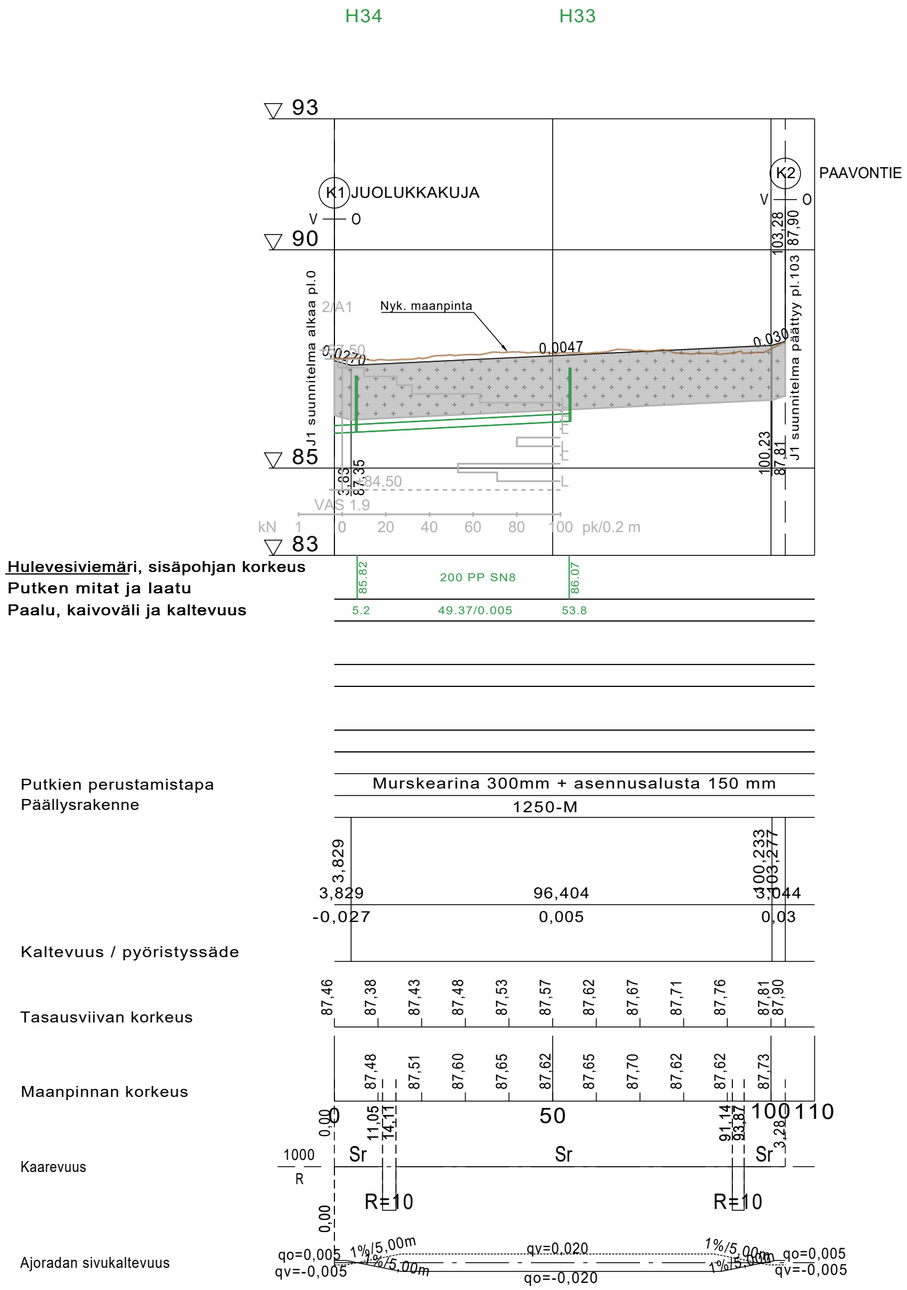

ESITARKASTUS

Koordinaattijärjestelmä ETRS-GK24		Korkeusjärjestelmä N2000	
KOHTEEN NIMI JA OSOITE SIEVIN KUNTA Juolukkakuja ja Paavontie RAKENNUSSUUNNITTELU		PIIRUSTUKSEN SISÄLTÖ PITUUSLEIKKAUS J1	MITTAKAAVA 1:1000 / 1:100
SWECO Sweco Finland Oy Rautatienkatu 33, 90100 OULU	SUUNN. M.Saaranen TARK. T.Vaara HYV. 28.11.2025	TIEDOSTO SUUNN.ALA YT	TYÖ N:O 25021018	PIIR N:O R4-3	MUUTOS