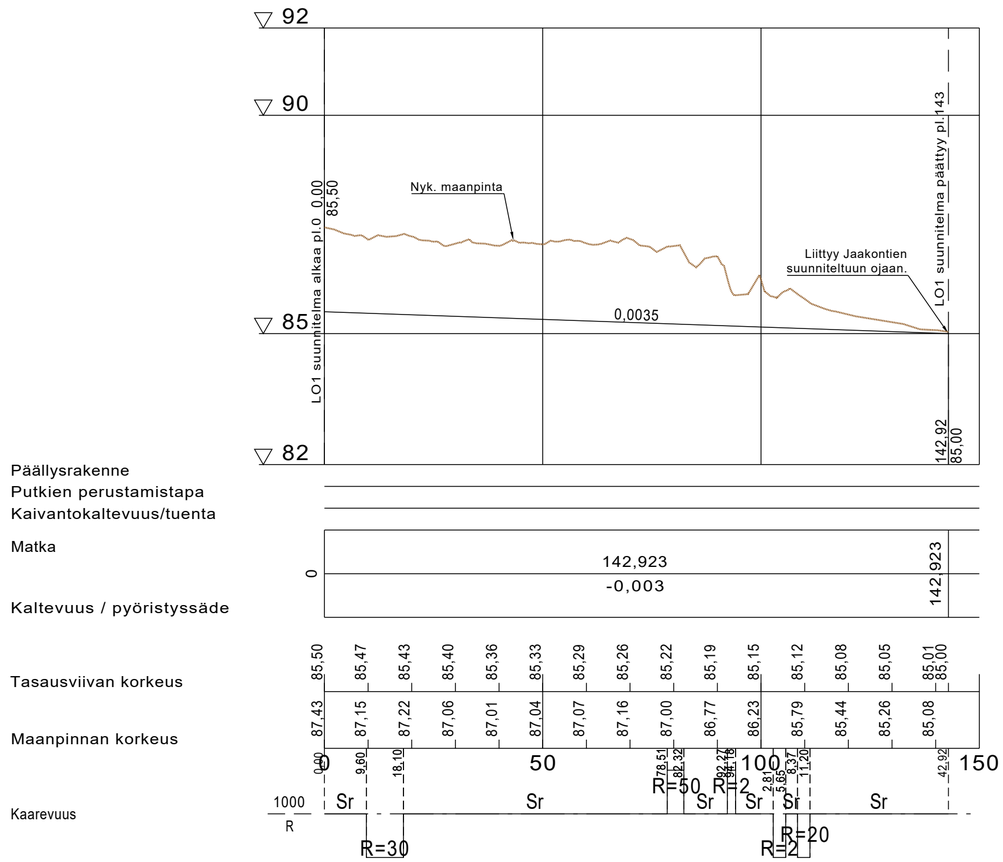

ESITARKASTUS

Koordinaattijärjestelmä ETRS-GK24		Korkeusjärjestelmä N2000		
KOHTEEN NIMI JA OSOITE SIEVIN KUNTA Juolukkakuja ja Paavontie RAKENNUSSUUNNITTELU		PIIRUSTUKSEN SISÄLTÖ PITUUSLEIKKAUS LO1		MITTAKAAVA 1:1000 / 1:100
SWECO	SUUNN. M.Saaranen TARK. T.Vaara HYV.	TIEDOSTO		
Sweco Finland Oy Rautatienkatu 33, 90100 OULU	28.11.2025	SUUNN.ALA YT	TYÖ N:O 25021018	PIIR N:O R4-4
				MUUTOS