


# PAJULA 1. KERROS

1 krs huoneet 188,4m<sup>2</sup>  
 1 krs käytävät 83,7m<sup>2</sup>  
 1 krs Ruokasali, kahvetti 157,5m<sup>2</sup>  
 Yhteensä 430,6m<sup>2</sup>

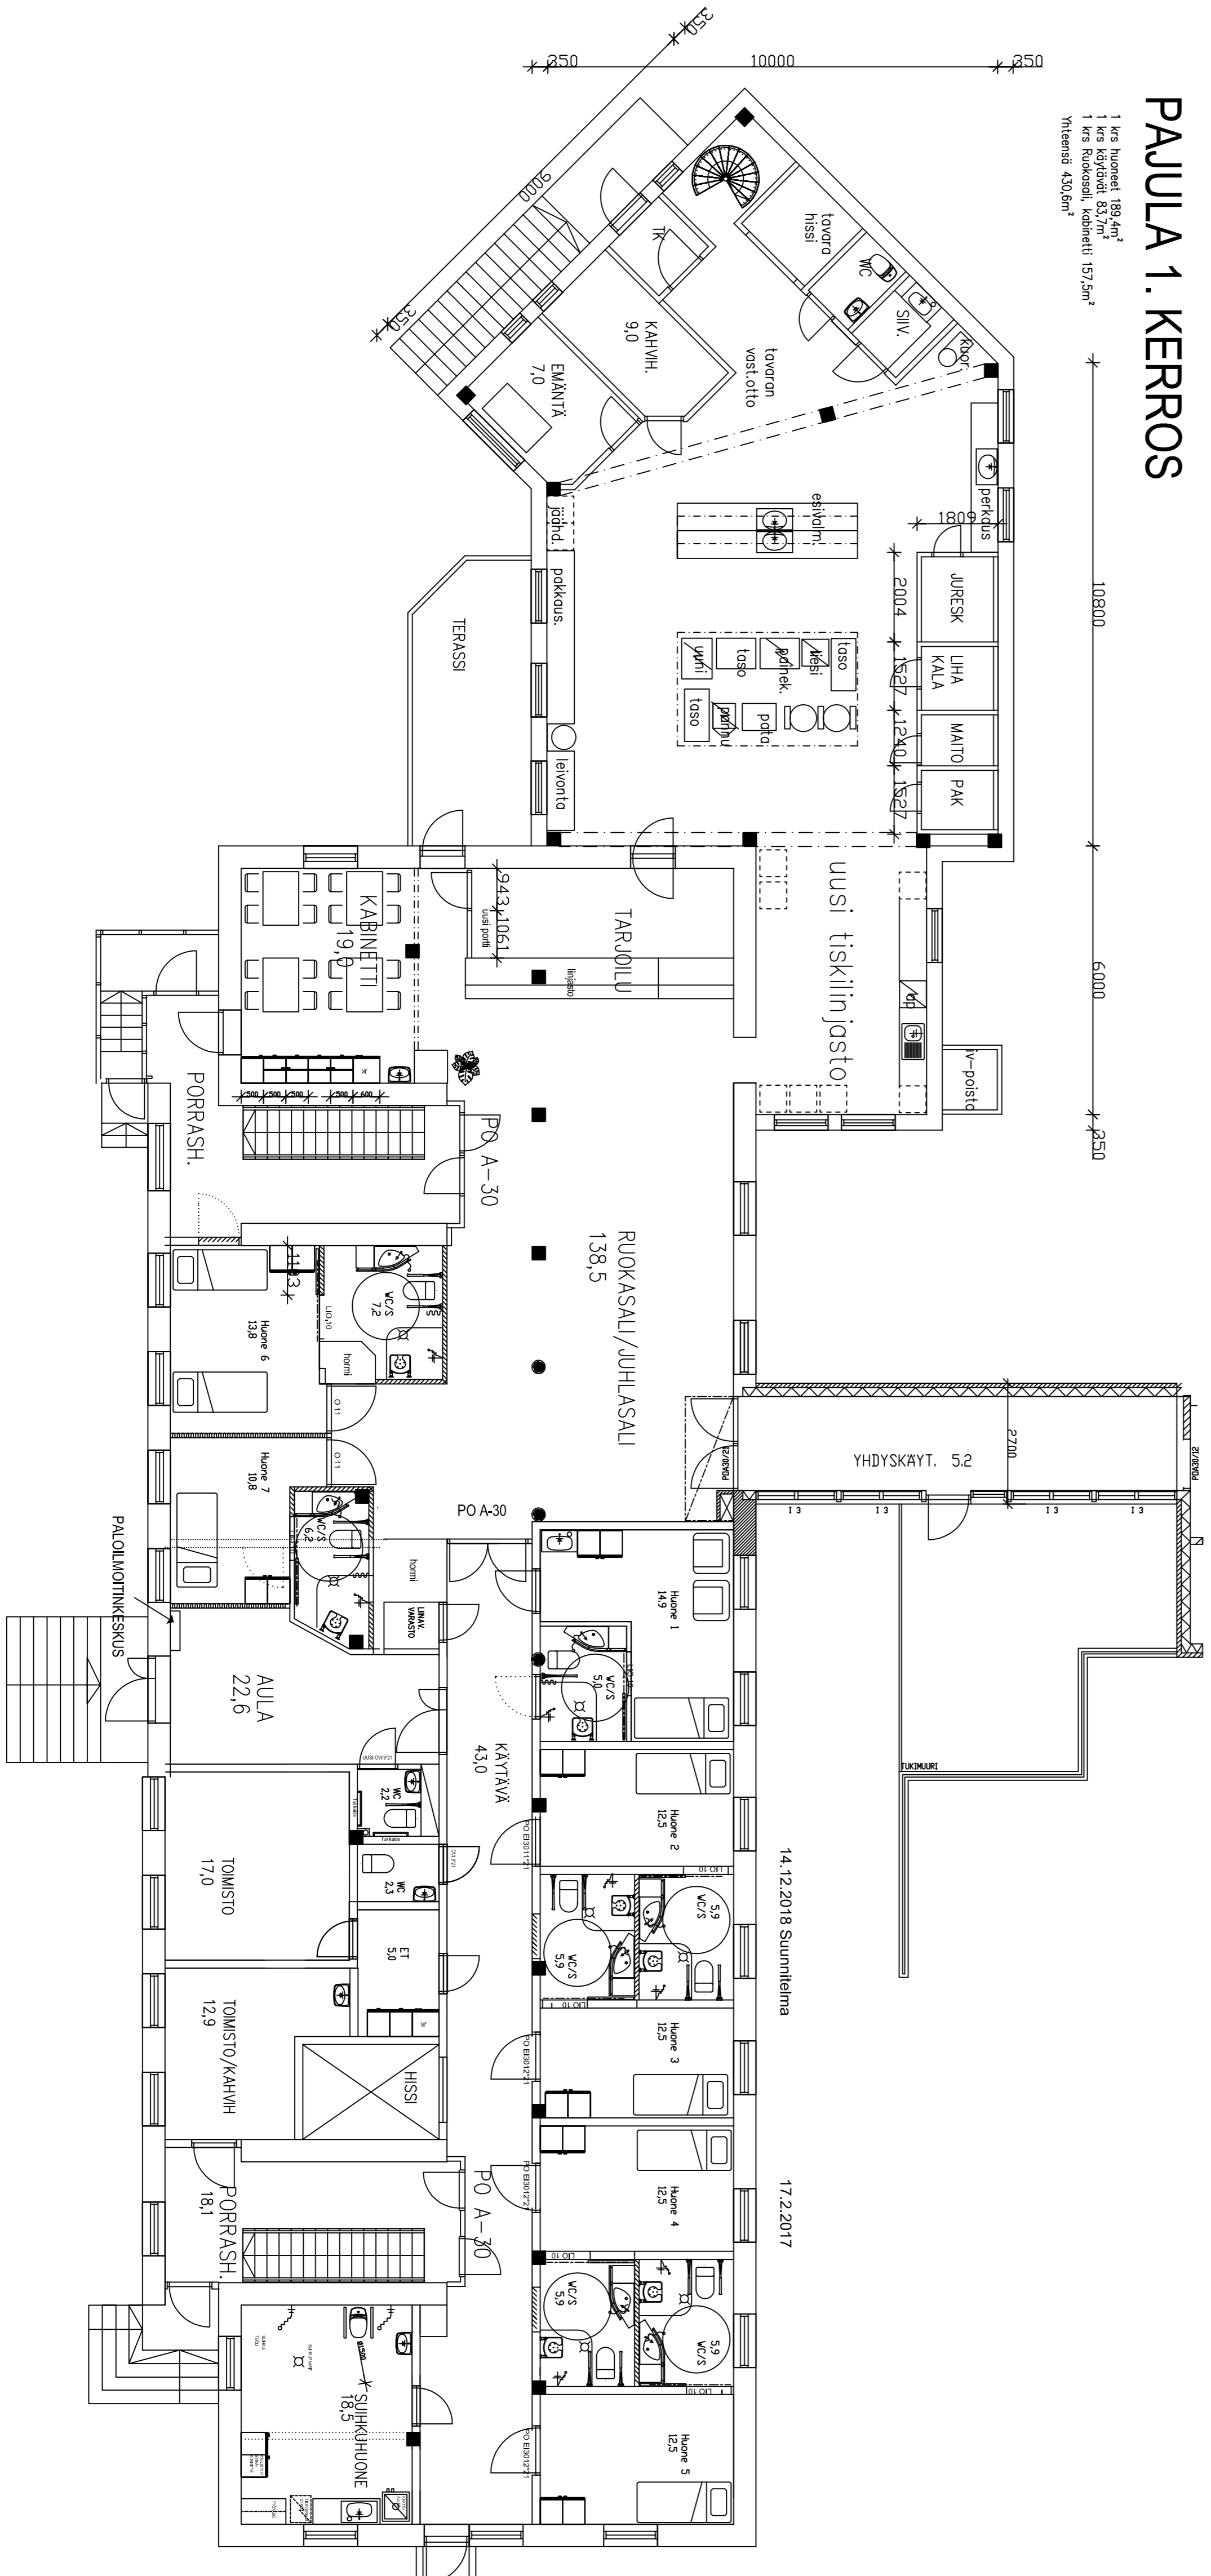

## 1.1.2014 MUUTOS

K/OSA	KORTTELI/PLA	TONTTI/RNO	RAKENNUSTYÖN TUNNUS
SIEVI			
RAKENNUSTYÖNUMERO			
RAKENNUSTYÖN NIMI JA OSOITE			
SIEVIN KUNNIA			
PAJULA VANHAKOTI			
1. Kerros			
	SUUNNITTELU	TÖN NRO	PIIRROS
	PAIKKUSUUNNITTELU		MUUTOS
	31.01.1997		
		Sievin kunta, Tekninen toimisto	
		Jukka Kivöjä	