


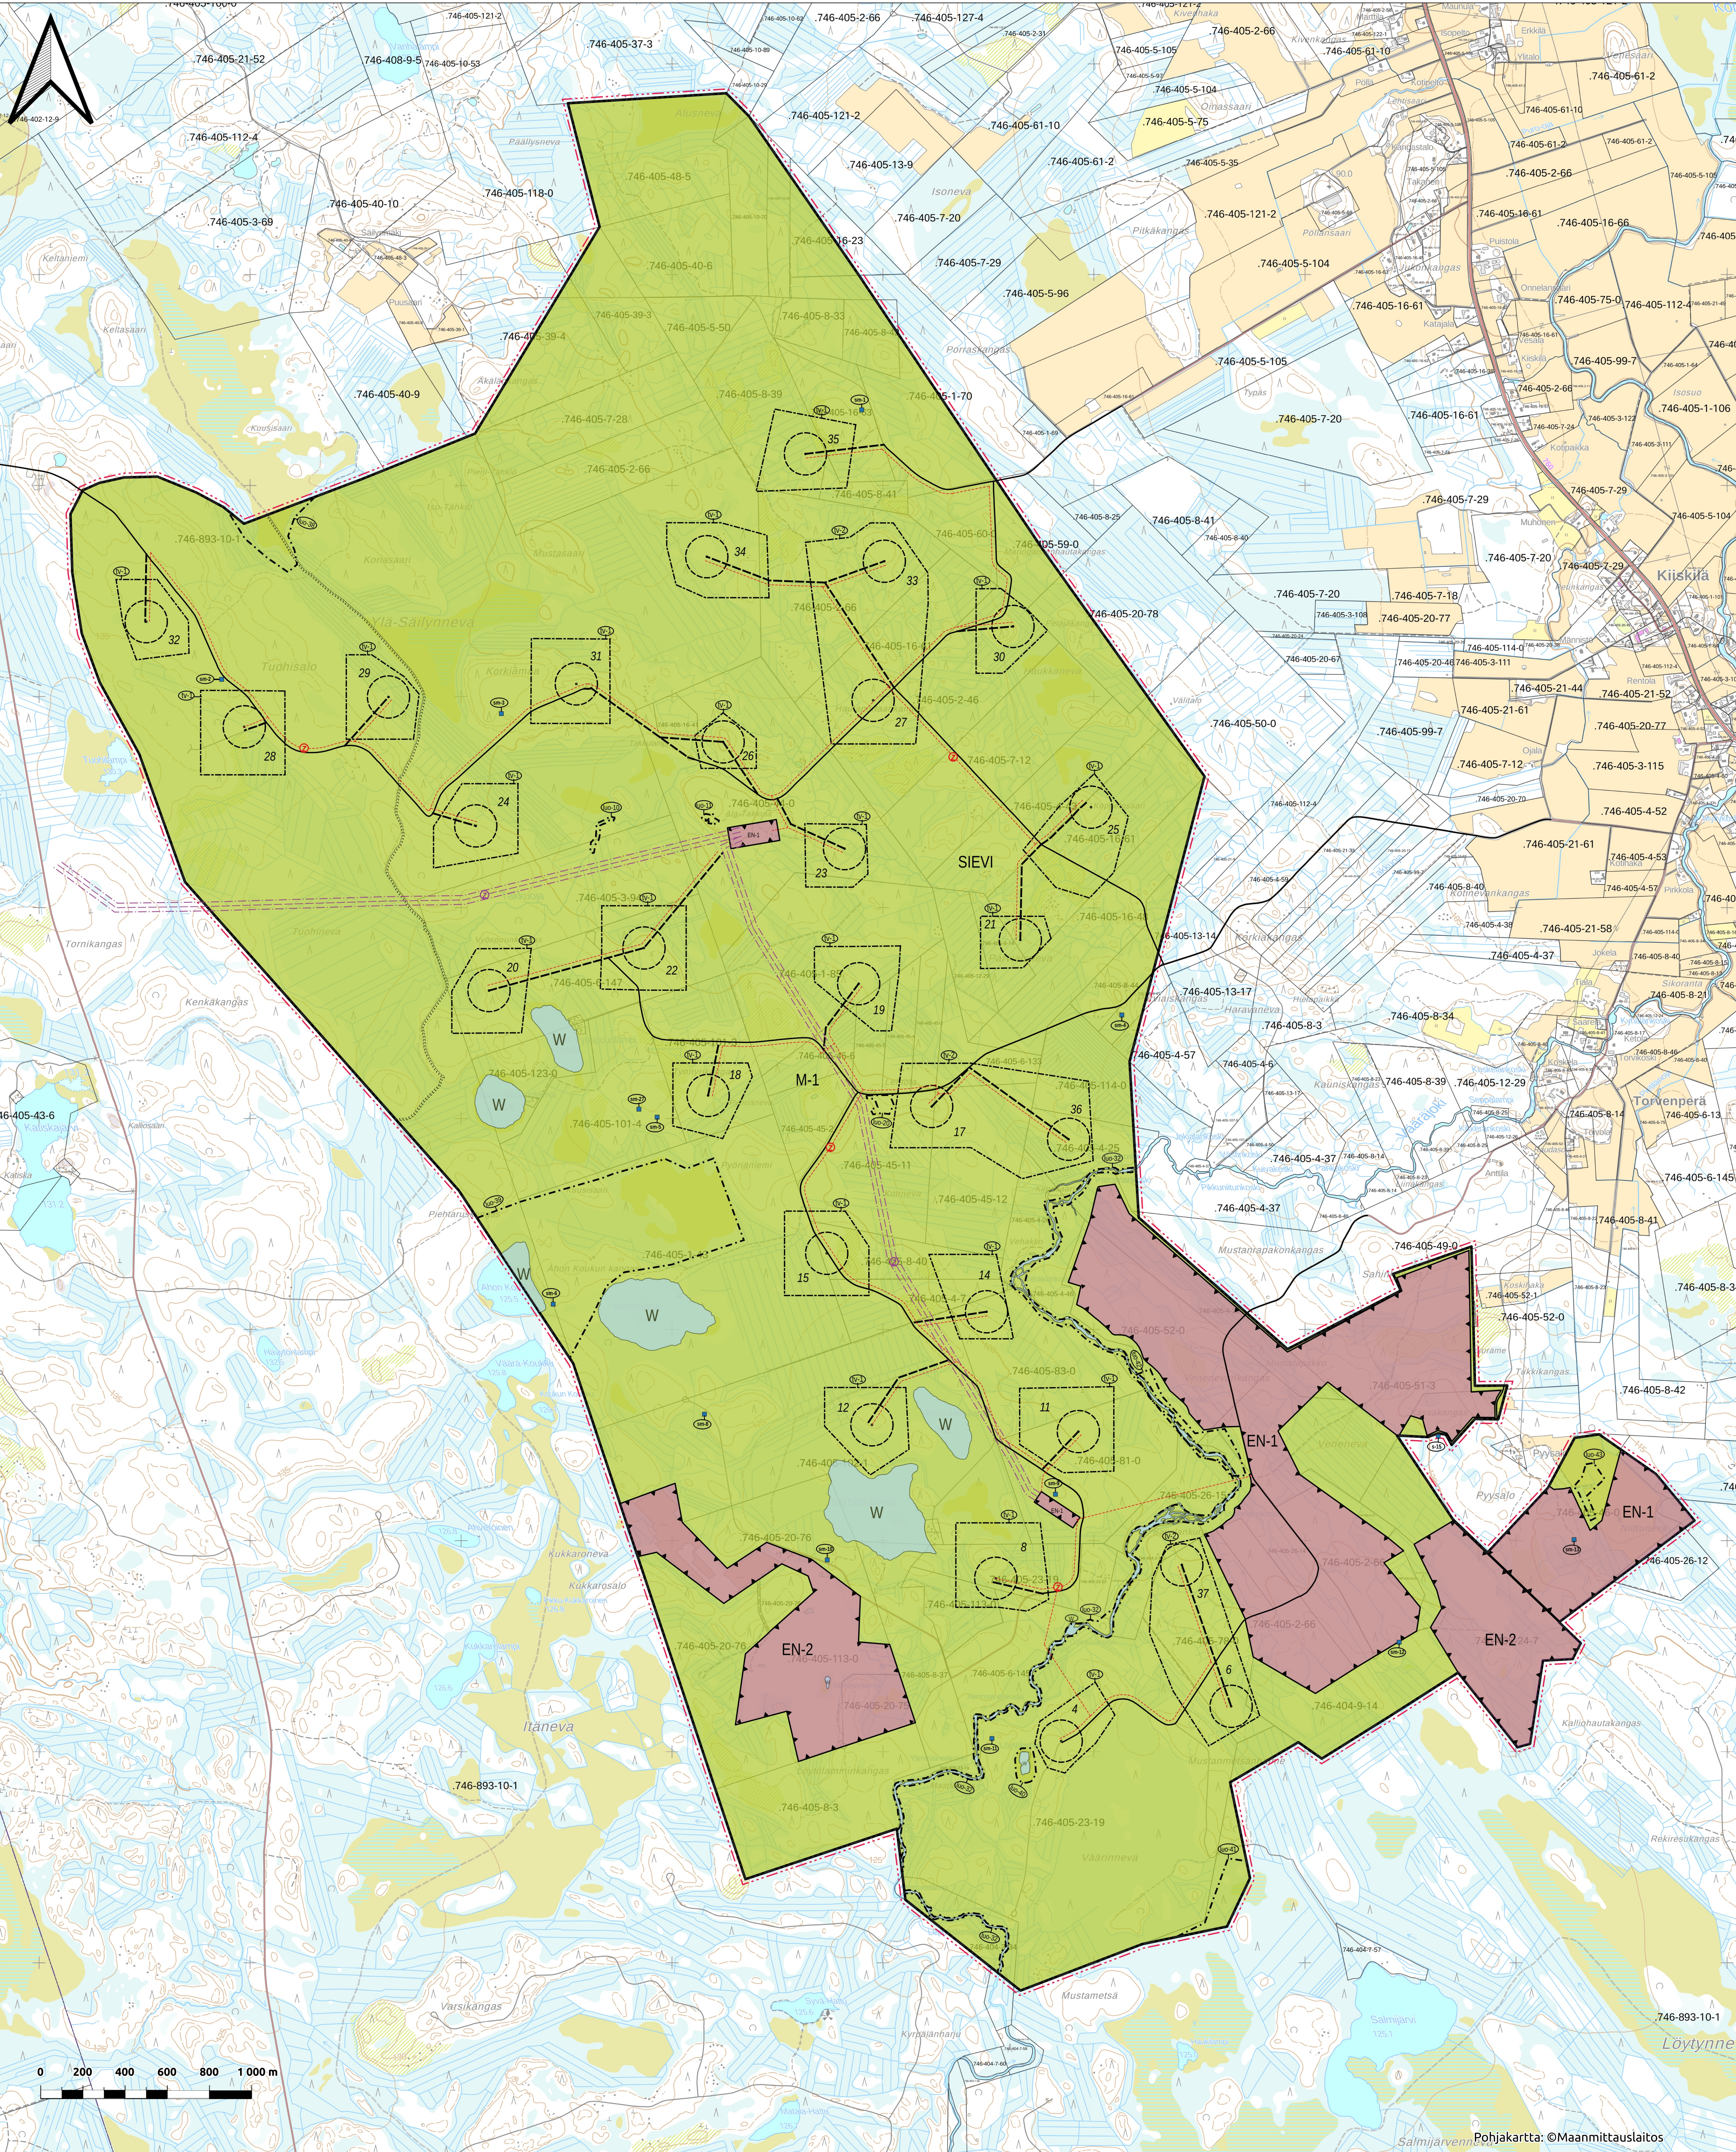

SIEVIN KUNTA

Kenkäkankaan tuuli- ja aurinkovoimapuiston osayleiskaava 1: 10 000

Yleiskaavamerkinnät ja -määräykset

- M-1

MAA- JA METSÄTALOUSVALTAINEN ALUE
Alue on varattu pääasiassa maa- ja metsätaloutta varten. Alueelle saa sijoittaa tuulivoimaloita niille erikseen osoitetuille alueille ja niitä varten huoltoteitä, teknisiä verkkoja sekä varastointi- ja kokoonpanoalueita. Alueelle saa sijoittaa vähäistä maa- ja metsätaloutta palvelevaa rakentamista siten, että se sijoittuu tuulivoimaloiden ja muiden tuulivoimatoimintaa tukevien rakenteiden varoalueiden ulkopuolelle.
- EN-1

ENERGIAHUOLLON ALUE
Energiahuollon alueelle saa sijoittaa aurinkopaneeleja, sähkönsiirtoon ja varastointiin tarvittavia rakenteita sekä sähköaseman. Alueen voi aidata tarvittaessa.
- EN-2

ENERGIATUOTANNON KEHITYSALUE
Alueella sijaitsee toimintansa päättänyt turpeenostolaue. Energiahuollon kehitysalueelle voidaan sijoittaa aurinkopaneeleja, sähkönsiirtoon ja varastointiin tarvittavia rakenteita sekä sähköaseman.
- Yksityiskohtaisemmassa suunnittelussa tulee ratkaista sijoittumisluvan ja rakennusluvan edellytykset. Alueen voi aidata tarvittaessa.

- SIEVI

KUNNAN NIMI
- KUNNAN RAJA
- YLEISKAAVA ALUEEN RAJA
20 m kaava-alueen rajan ulkopuolella oleva viiva
- ALUEEN RAJA
- OSA-ALUEEN RAJA
- OHJEELLINEN MOOTORIKELKKAILU-URA
- NYKYINEN / PARANNETTAVA TIELINJAUS
- OHJEELLINEN UUSI TIELINJAUS
Merkinnällä on osoitettu tuulivoimalaitoksia palvelevat huoltotiet. Huoltotiet toteutetaan sorpintaisina ja keskimäärin 8 m leveänä.
- OHJEELLINEN UUSI SÄHKÖLINJA 400 kV
- OHJEELLINEN UUSI MAAKAAPELI
- TUULIVOIMALOIDEN ALUE
Luku tv-merkinnän yhteydessä osoittaa kuinka monta tuulivoimalaa kullekin erilliselle pistekatkoviivalla rajatulle osa-alueelle saadaan enintään sijoittaa.
- Tuulivoimaloiden rakenteiden ja siipien pyörimisalueen tulee sijoittua osoitetuille tuulivoimaloiden alueille. Tuulivoimaloiden nosta- ja varastointialueet voivat ulottua tv-alueen ulkopuolelle.
- TUULIVOIMALOIDEN OHJEELLINEN PAKKA JA NUMERO

- MUINAISJÄÄNNÖSKOHDE
Muinaismuistolain (295/1963) rauhoittama kiinteä muinaisjäännös. Alueen kaivaminen, peittäminen, muuttaminen, vahingoittaminen ja muu siihen kajoaminen on muinais- muistolain nojalla kielletty. Kaikista aluetta koskevista suunnitelmista on pyydettävä alueellisen vastuuseen (Pohjois-Pohjanmaan museo) lausunto. Muinaisjäännökset sm 1, 2, 5, 9, 12, 13 ja 27 tulee merkitä selkeästi maastoon ennen rakentamistöiden aloittamista ja niiden ajaksi. Kohteiden rajauksen tulee noudattaa muinaisjäännösalueen rajausta. Kaavakartalla sijaitsevien muinaisjäännösten kohdetiedot on luetteltu alla.

sm-1

Porraskangas (1000052347)

tervahaudat

sm-2

Tuohisalo (1000052348)

tervahaudat

sm-3

Korkiamaa (1000025341)

tervahaudat

sm-4

Parviaiskangas (1000052354)

tervahaudat

sm-5

Tynnyrikangas (1000052355)

tervahaudat

sm-6

Ahon Koukun kangas (1000052356)

tervahaudat

sm-8

Kerttujärvi (1000052358)

tervahaudat

sm-9

Resu-Niittulampi (1000052359)

tervahaudat, röykkiöt

sm-10

Iso Niittulampi (1000052360)

tervahaudat

sm-11

Löytölampi (1000052361)

tervahaudat

sm-12

Veneneva 1 (1000052362)

tervahaudat

sm-13

Niittuneva (1000052363)

tervahaudat

sm-27

Tynnyrikangas 2 (1000052400)

tervahaudat
- MUU KULTTUURIPEINTOKOHDE
Alueella olevat historialliset (esim asutus- ja elinkeinohistorialliset) rakenteet on säilytettävä. Suuremmista kohdetta koskevista suunnitelmista tulee neuvotella alueellisen vastuuseen (Pohjois-Pohjanmaan museo) kanssa.

s-15

Kassakangas

Talonpohjat, röykkiöt

LUONNON MONIMUOTOISUUDEN KANNALTA ERITYISEN TÄRKEÄ ALUE
Alueen käyttöä suunniteltaessa ja toteuttaessa on otettava huomioon luonnon monimuotoisuuden kannalta tärkeiden elinympäristöjen ja elölajien säilymsedellytykset. Kaavakartalla sijaitsevien alueiden ja kohteiden kohdetiedot on luetteltu alla. Numeroindeksointi viittaa kaavaselostuksen kohdekuvauksiin

Alue:

luo-10

Arvokas luontotyyppi

luo-11

Arvokas luontotyyppi

luo-20

Arvokas luontotyyppi

luo-32

Arvokas luontotyyppi

luo-38

Linnustollisesti arvokas alue

luo-39

Linnustollisesti arvokas alue

luo-40

Arvokas luontodirektiivi IV a laji

luo-41

Linnustollisesti arvokas alue

luo-42

Linnustollisesti arvokas alue

luo-43

Linnustollisesti arvokas alue

KOKO YLEISKAAVA-ALUETTA KOSKEVAT MÄÄRÄYKSET

Alueen suunnittelussa ja toteutuksessa on otettava huomioon valtioneuvoston asetus tuulivoimaloiden ulkomelutason ohjearvoista (1107/2015) sekä Sosiaali- ja terveysministeriön asumisterveysasetus (545/2015).

Tuulivoimaloiden, tuulivoimaloiden huolto- ja rakentamisten sekä nykyisten perusrakennettavien teiden ja maakaapeleiden sijoittamisessa on otettava huomioon muinaisjäännökset.

Yleiskaavassa osoitetuille tv-alueille saadaan sijoittaa yhteensä enintään 28 tuulivoimalaa.

Yksittäisen tuulivoimalan enimmäiskorkeus saa olla enintään 300 metriä maanpinnasta.

Jokaiselle tuulivoimalalle on haettava lentoestelupa Liikenne- ja viestintävirasto Traficomilta.

Tuulivoimaloiden lopullisten toteutettavien sijaintien koordinaatit on ilmoitettava Puolustusvoimien pääesikunnalla.

Happaminen sulfaattimaiden esiintyminen kaava-alueella on selvítettävä ennen rakentamisen aloittamista. Alueelta pois kaivettavat massat on varauduttava käsittelemään siten, etteivät ne läjitettyinä aiheuta ympäristön haponmuutusta.

Tämä yleiskaava on laadittu alueidenkäyttölain 77 a §:n tarkoittamana oikeusvaikutteisena yleiskaavana. Yleiskaava voidaan käyttää yleiskaavan mukaisten tuulivoimaloiden rakennusluvan myöntämisen perusteena tuulivoimaloiden alueilla (tv-alueilla).

Voimaantulo		
Kunnanvaltuusto (kaavan hyväksyminen)		
Kunnanhallitus (kaavan hyväksymisvaihe)		
Kaavaehdotus nähtävillä		
Tekninen lautakunta		
Kaavaluonnos nähtävillä	21.8.-23.9.2024	
Tekninen lautakunta (kaavan valmisteluvaihe)	Tekninen lautakunta 14.8.2024 § 39	
Tekninen lautakunta (kaavan vireilletulo)	Tekninen lautakunta 13.9.2022 § 43	
Sievin kunta	Mittakaava	1:10 000
Kenkäkankaan Tuuli- ja aurinkovoimapuiston osayleiskaava	KAVAEHDOTUS	
ALUSTA//CONSULTING	Suunnitteluala, työnnumero ja piirustuksen numero	901
Alusta Consulting Oy, Annankatu 27 A 2.krs, 00100 Helsinki puh. 044 704 6281 www.alustaconsulting.fi	Päiväys: 15.1.2026 Pääsuunnittelija: Lauri Sölin	

Pohjakartta: ©Maanmittauslaitos