


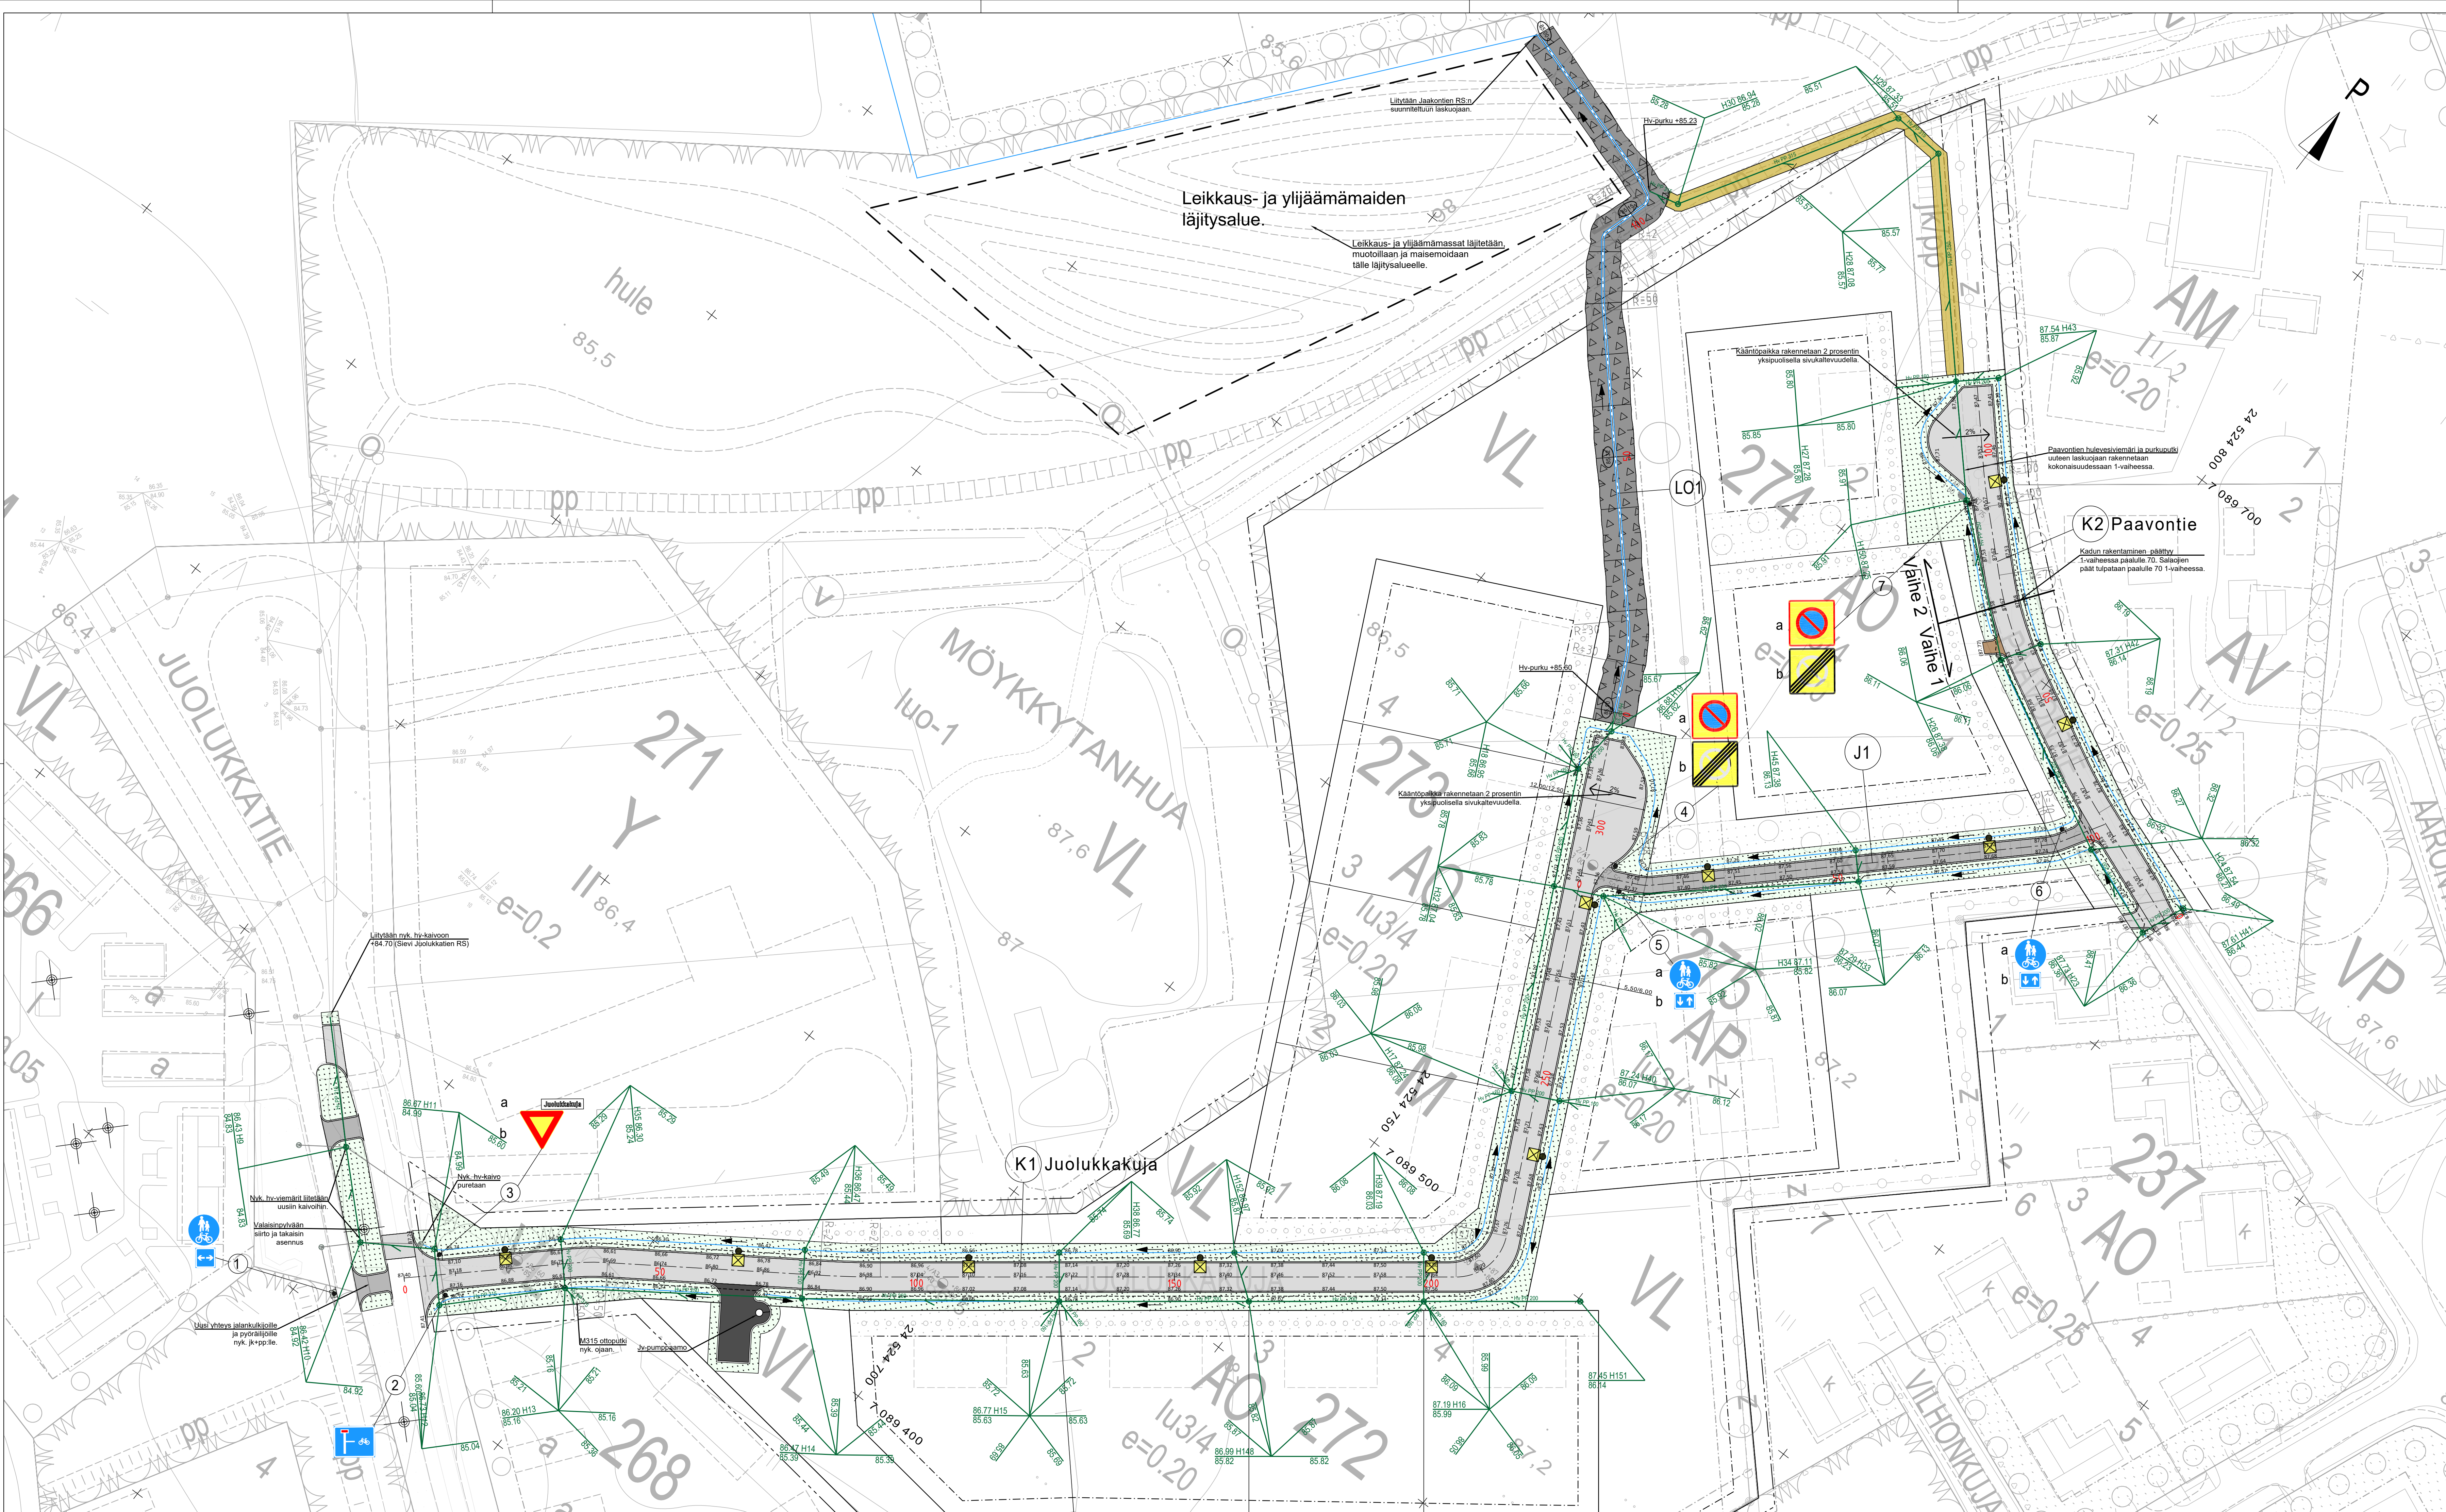

- Päällyste AB16
- Päällyste AB11
- Kivituhka 0-8
- Sora 0-16
- Nurmetus R4
- Täyttömaa kaivuumaista
- Eroosiosuojaus kiviheitokeverhous
- Nykyinen hulevesiviemäri
- Uusi hulevesiviemäri
- Ojan pohja ja kuivatussuunta
- Nyk. valaisinpylväs
- Uusi valaisinpylväs

Koordinaattijärjestelmä ETRS-GK24		Korkeusjärjestelmä N2000	
KOHTEEN NIMI JA Osoite SIEVI SIEVIN KUNTA Juolukkakuja ja Paavontie RAKENNUSSUUNNITTELU		PIIRUSTUKSEN SISÄLTÖ SUUNNITELMAKARTTA K1, K2, J1, L01	
SUUNNITTELIJA M. Saarinen T. Vaara HYV.		TIEDOSTO SUUNNITTELIJA TYÖ N:o PÄIVÄ N:o MAUTOS	
28.11.2025		YT 25021018 R2-1	