


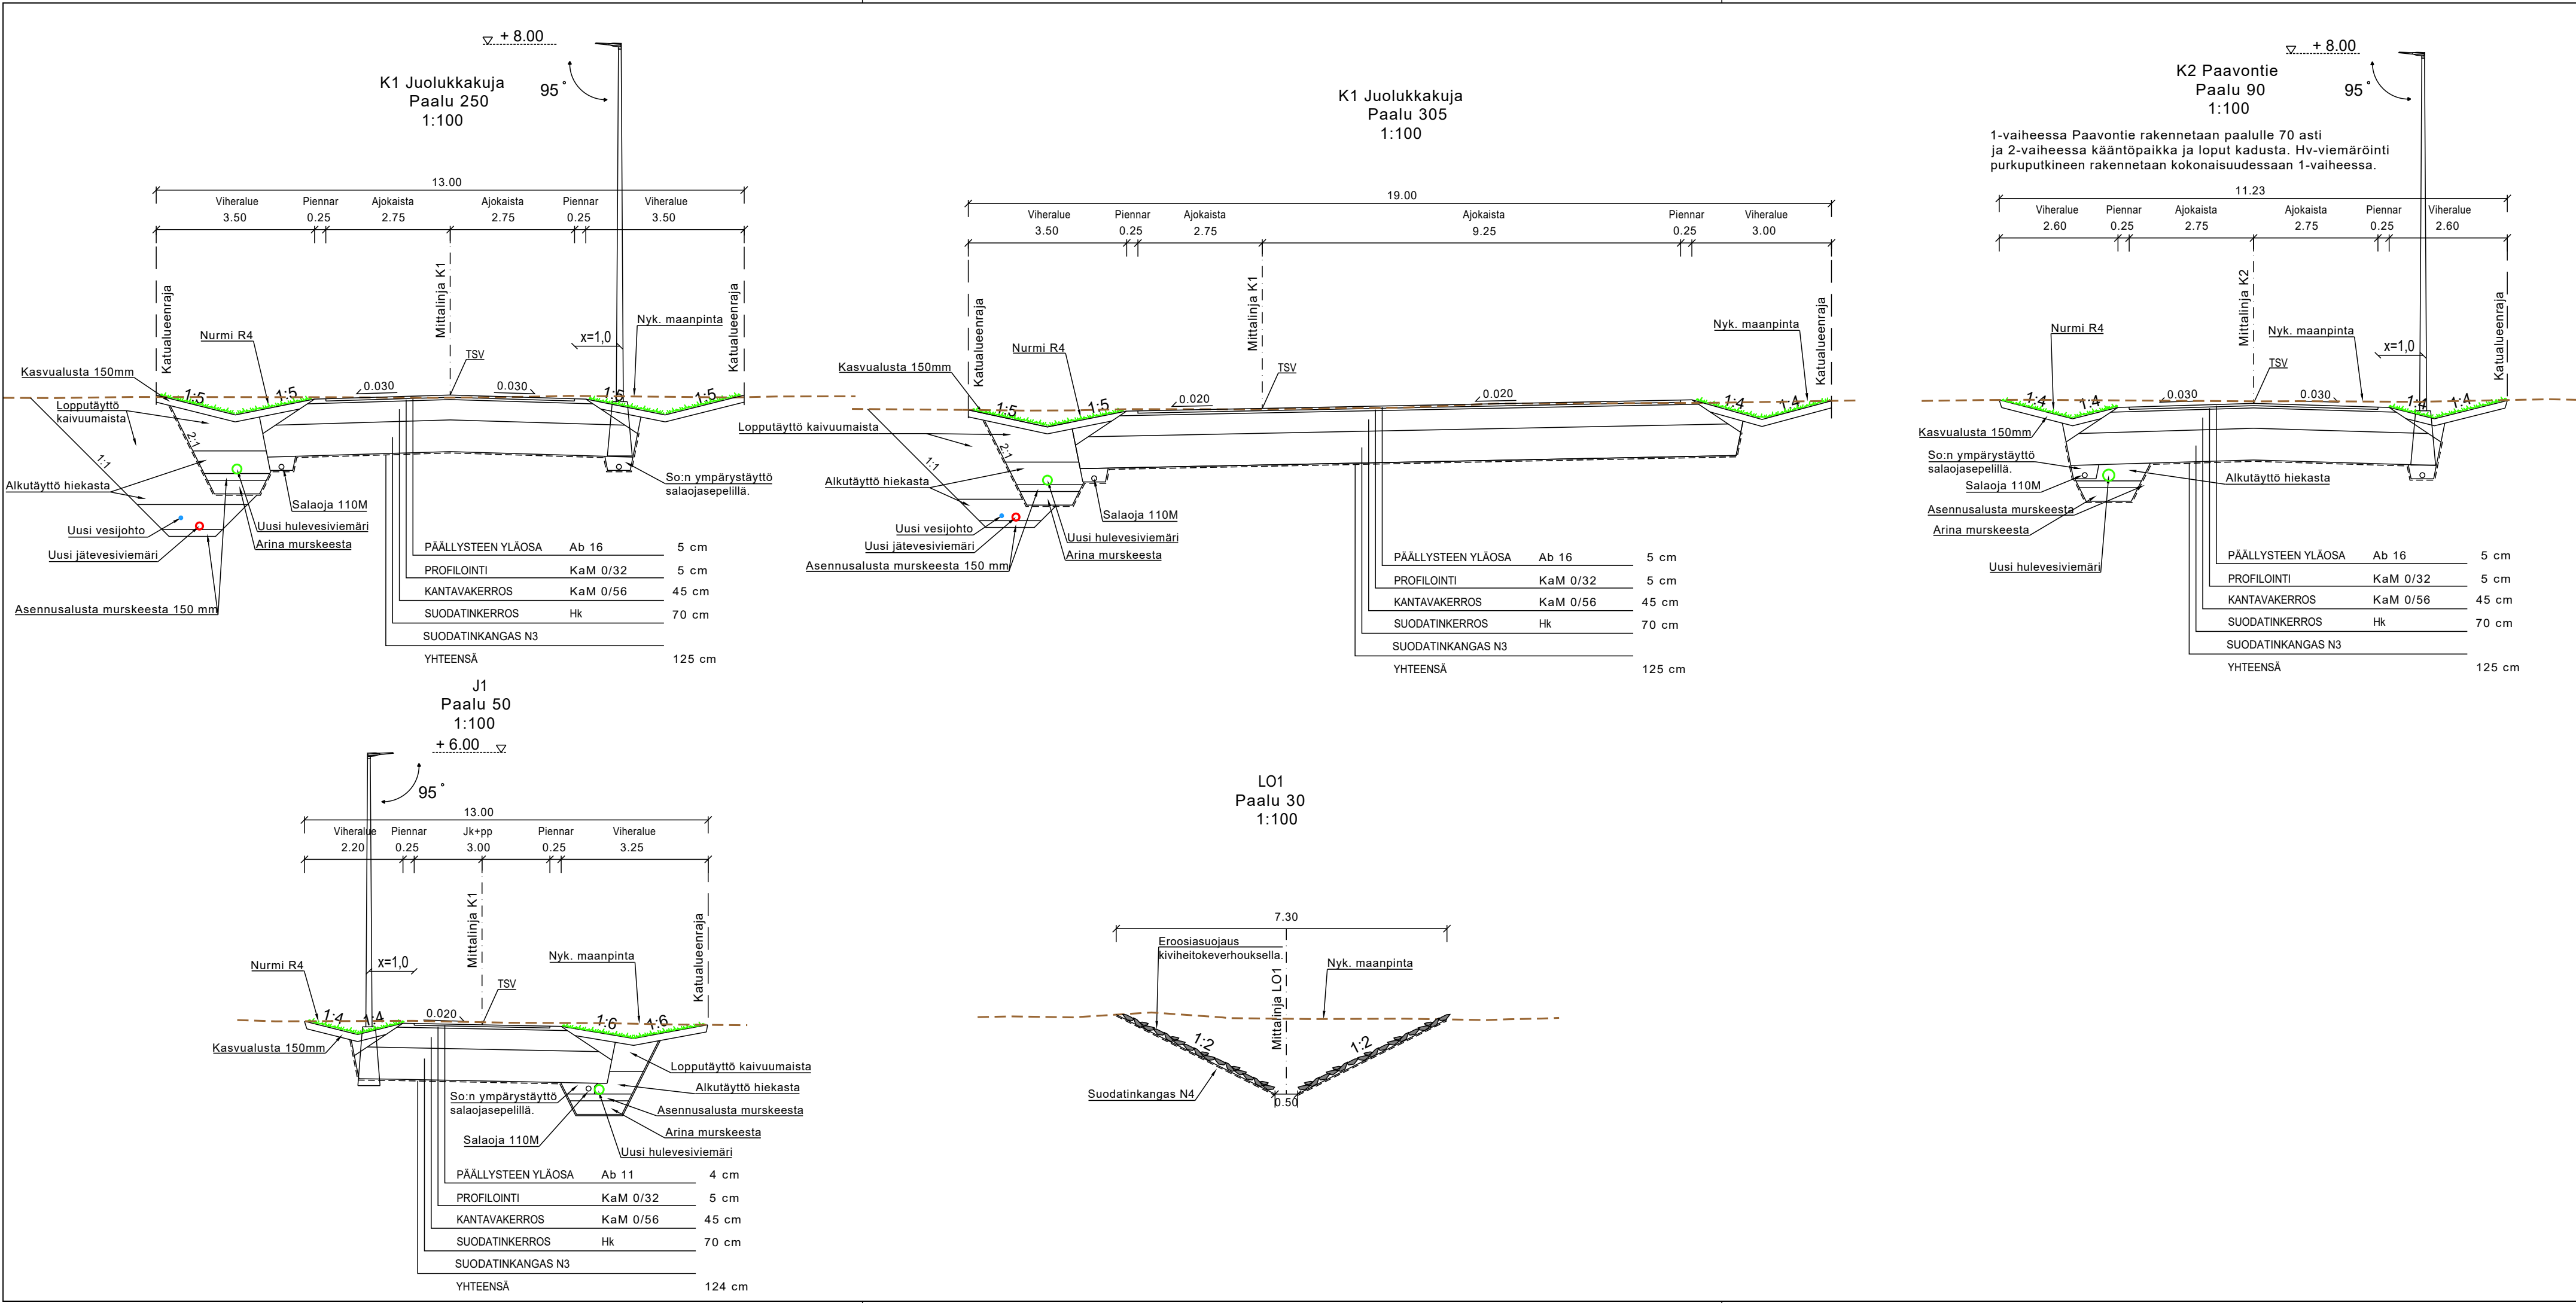

Koordinaattijärjestelmä ETRS-GK24		Korkeusjärjestelmä N2000	
KOHTEEN NIMI JA OSOITE		PIIRUSTUKSEN SISÄLTÖ	
 SIEVIN KUNTA Juolukkakuja ja Paavontie RAKENNUSSUUNNITTELU		MITTAKAAVA TYYPPIPOIKKILEIKKAUKSET K1, K2, J1, LO1	
 SWECO		TIEDOSTO	
		SUUNN. ALA	
		TYÖ N:O	
		PIIR N:O	
Sweco Finland Oy Rautatiekatu 33, 90100 OULU		28.11.2025	
YT		25021018	
		R3-1	
		MUUTOS	