


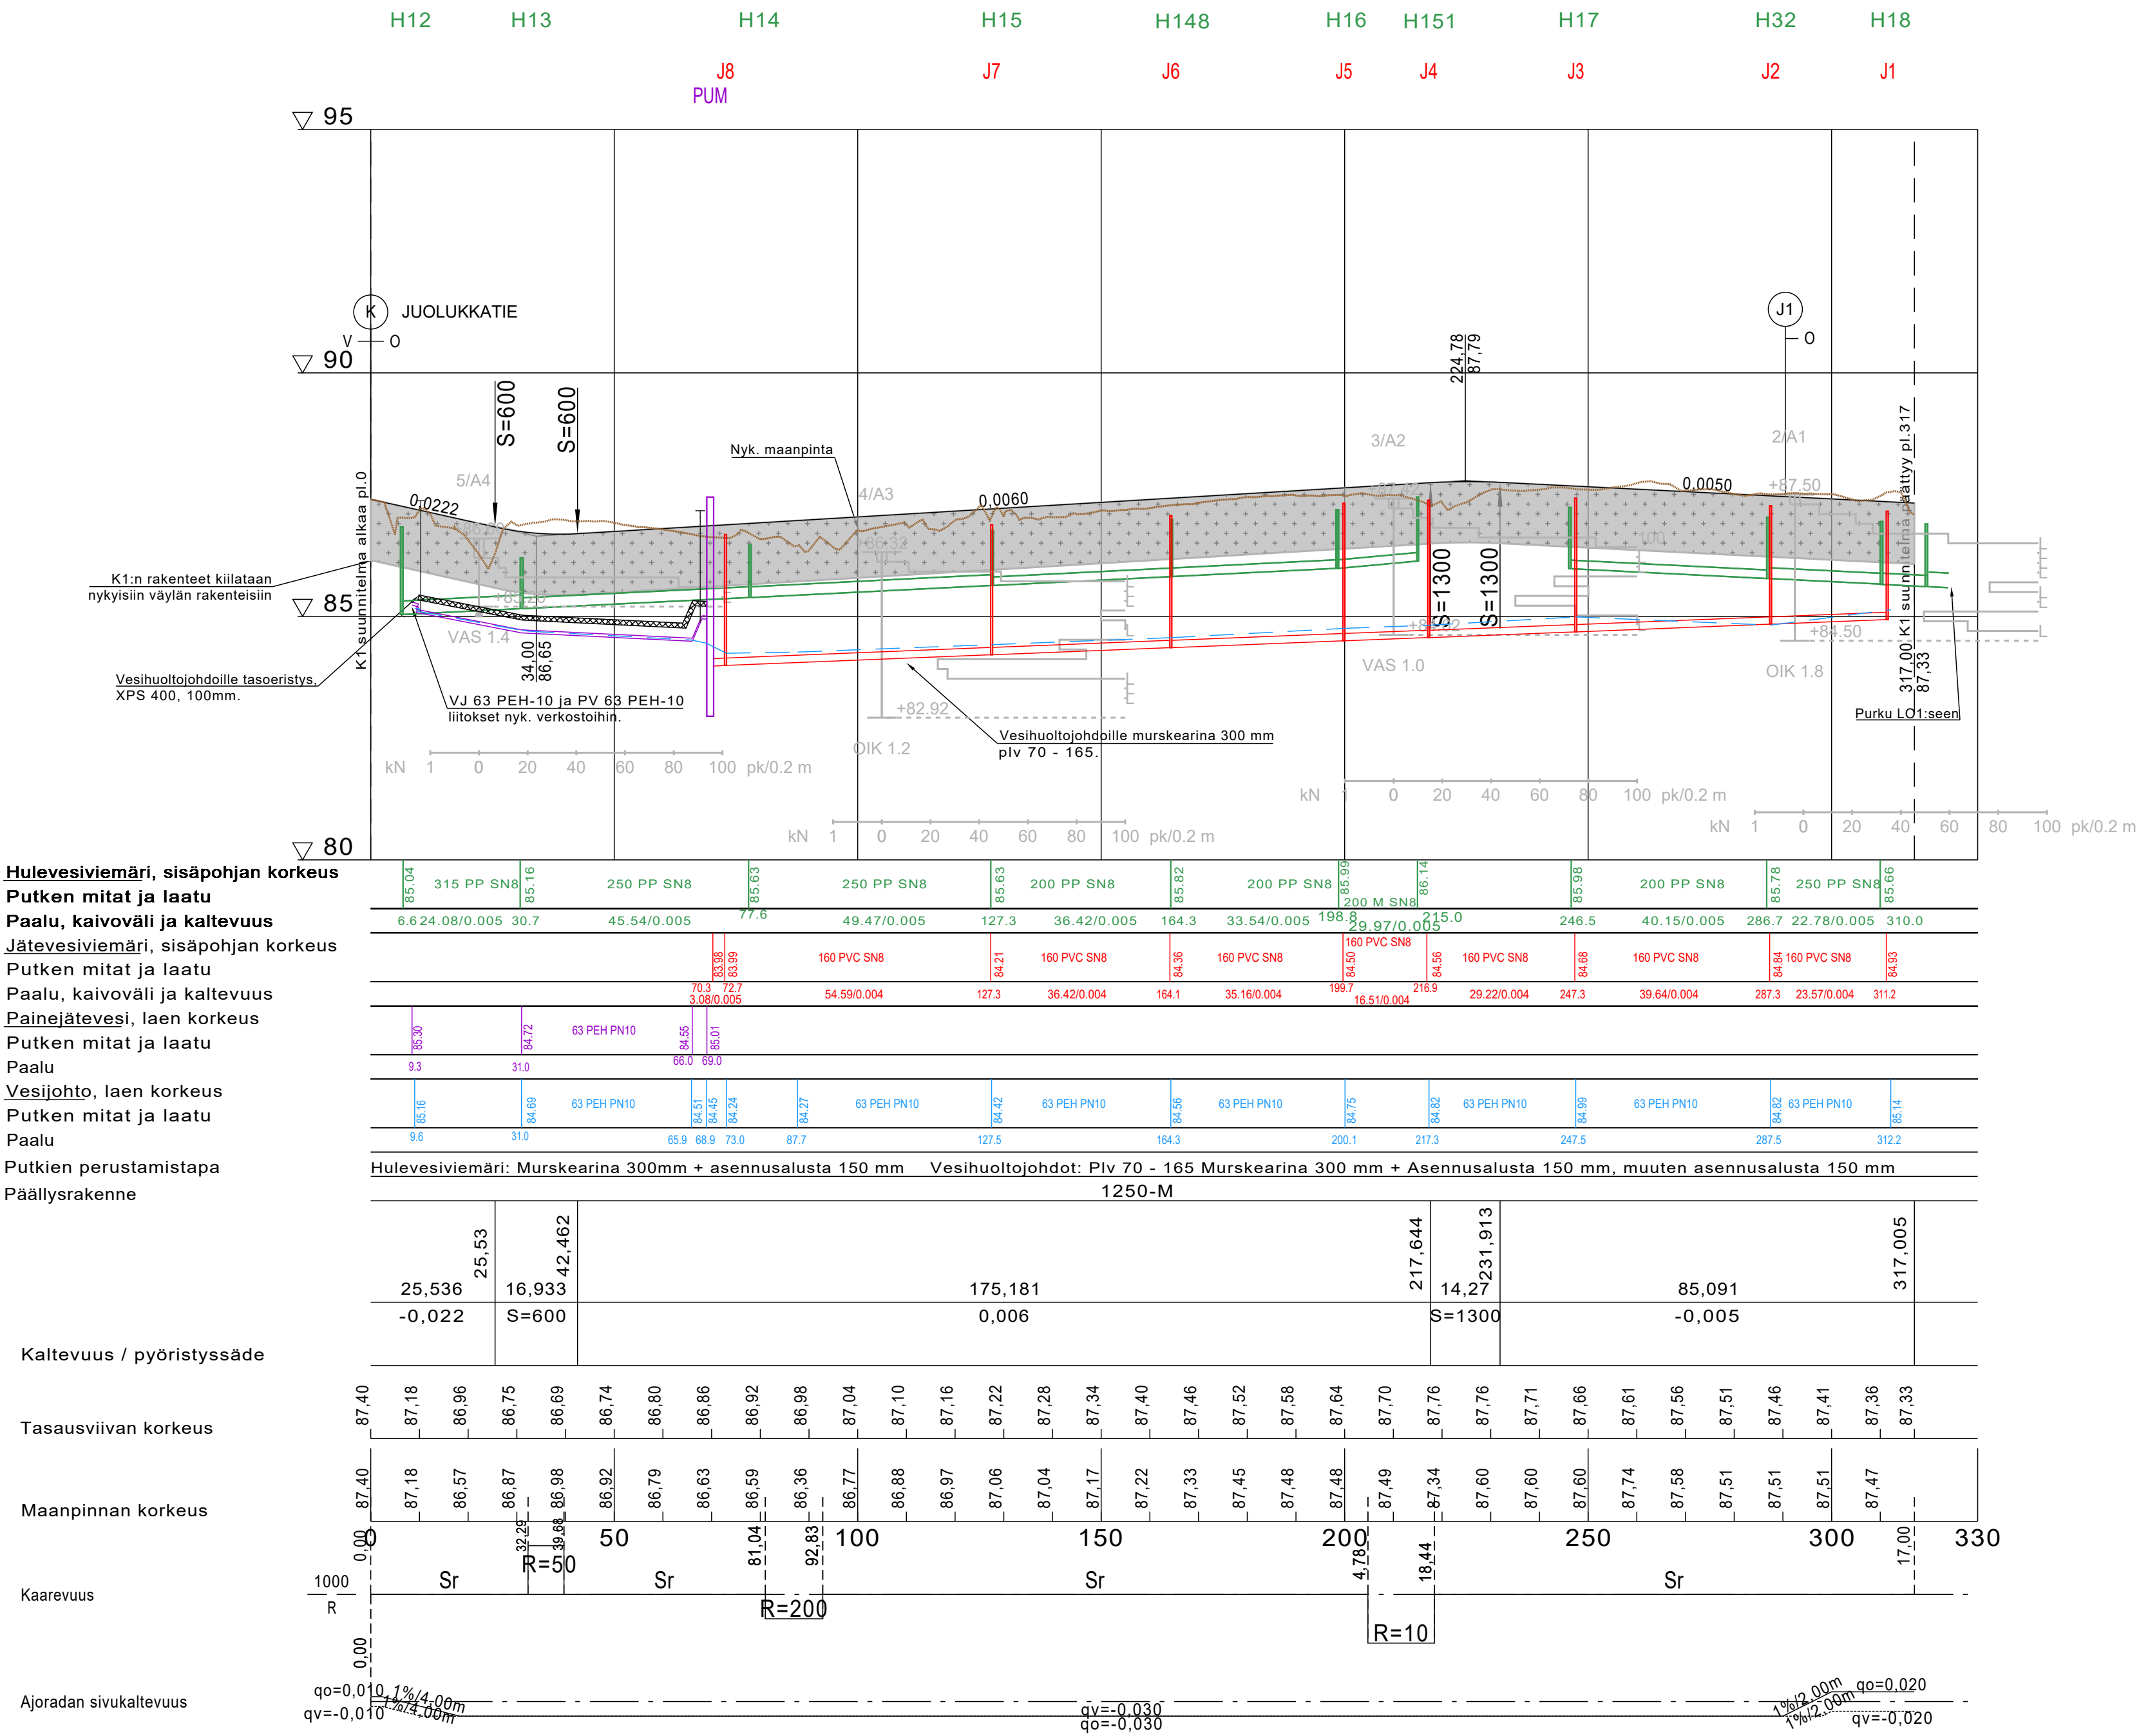

Hulevesiviemäri, sisäpohjan korkeus
Putken mitat ja laatu
Paalu, kaivoväli ja kaltevuus
Jätevesiviemäri, sisäpohjan korkeus
Putken mitat ja laatu
Paalu, kaivoväli ja kaltevuus
Painejätevesi, laen korkeus
Putken mitat ja laatu
Paalu
Vesijohto, laen korkeus
Putken mitat ja laatu
Paalu
Putkien perustamistapa
Päälysrakenne

Kaltevuus / pyöristyssäde

Tasausviivan korkeus

Maanpinnan korkeus

Kaarevuus

Ajoradan sivukaltevuus

1250-M											
25,536	25,53	16,933	42,462			175,181		217,644	14,27	2231,913	317,005
-0,022	S=600					0,006		S=1300		-0,005	
87,40	87,18	86,96	86,75	86,69	86,74	86,80	86,86	86,92	86,98	87,04	87,10
87,40	87,18	86,97	86,87	86,98	86,92	86,79	86,63	86,59	86,36	86,77	86,88
0,00	32,25	50	50	81,04	92,83	100	150	200	250	300	330

Koordinaattijärjestelmä
ETRS-GK24

KOHTEEN NIMI JA OSOITE

SIEVI

SIEVIN KUNTA

SIEVIN KUNTA
Juolukkakuja ja Paavontie
RAKENNUSSUUNNITTELU

SUUNN.
M. Saarinen

TARK.
T. Vaara

HYV.

SWECO

Sweco Finland Oy
Rautatiekatu 33, 80100 OULU

Korkeusjärjestelmä
N2000

PIIRUSTUKSEN SISÄLTÖ

PITUUSLEIKKAUS
K1

TIEDOSTO

SUUNNALA

TYÖ N:O

PIIR N:O

MUUTOS

28.11.2025

YT

25021018

R4-1

MITTAKAAVA

1:1000 / 1:100