

1. **SUKUPUUPUISTO**
Puulla voidaan juhlistaa esimerkiksi lapsen syntymää, mutta se voi olla myös edesmenneen läheisen muistoksi istutettu surupu, jonka luokse tullaan hiljentymään. Jokaisella voi olla oma uniikki syysä puun istuttamiselle – tai toisaalta sille ei tarvitse olla sen syvällisempää syytä kuin yhteisöllisyys ja halu yhteiseen tekemiseen. Yhteisessä istutustapahtumassa kuntalainen osallistuu itse konkreettisesti puiston rakentamiseen.
2. **SIEVIN TAIDEPOLKU**
Kesäinen taidepolku, jonka varrella paikallisten/lähialueiden taiteilijoiden töitä ihasteltavaksi. Polku kulkee sukupuupuistossa.
3. **UUSI KUNTOILUALUE**
Uusi pelikenttä, joka toimii Muttimarkkinoiden aikana lisäpaikotus-alueena. Lisäksi Street Workout -kehonpainovalineet, ulkokuntosali
4. **PÖRRÄISPUISTOT**
4/a. luonnon monimuotoisuutta lisäävä puistoalue, jossa esim. kierrätetty kaadettavien koivujen rungot ns. lahoppuina ja oksat risuaitoina.
4/b. luonnon monimuotoisuutta lisäävä puisto, jossa pölyttäjille ja perhosille sopivia luonnonkasveja. Kukkia itsepoimintaan
5. **UUDET KEVYENLIIKENTEEN VÄYLÄT**
Yhdistävät keskustan paremmin muihin alueisiin
6. **LIIKENNEYMPYRÄÄN YMPÄRISTÖTAIDETTA**
Kutsukilpailu alueen taiteilijoille ja aiheena alueen kenkäteollisuus

MERKINNÄT

SÄILYTETTÄVÄT JA POISTETTAVAT

- Suunnittelualue
- Säilytettävä ja suojattava lehtipuu
- Säilytettävä ja suojattava havupuu
- Poistettava lehti- tai havupuu

ISTUTETTAVA KASVILLISUUS


- Nurmi A3 kasvualusta h=150/100 mm / seulottu pohjamaa h=70 mm
- Niitty B3 kasvualusta h=50 mm
- Kukkaniitty (yksi- ja monivuotiset)
- Pörräispuutarha
- Istutettava lehtipuu
- Istutettava havupuu

PINNOITTEET


- Asfaltti
- Kivituhka/sora - puistopolk
- Betonikivi
- Betonilaatta tai -kivi
- Penkki
- E = esteetön malli
- Puunrunko
- Esitetty paikka ulkotaideteokselle
- Pyöräpaikotus

KORKEUDET JA KUIVATUS

- B0-61
- Nykyinen korkeus

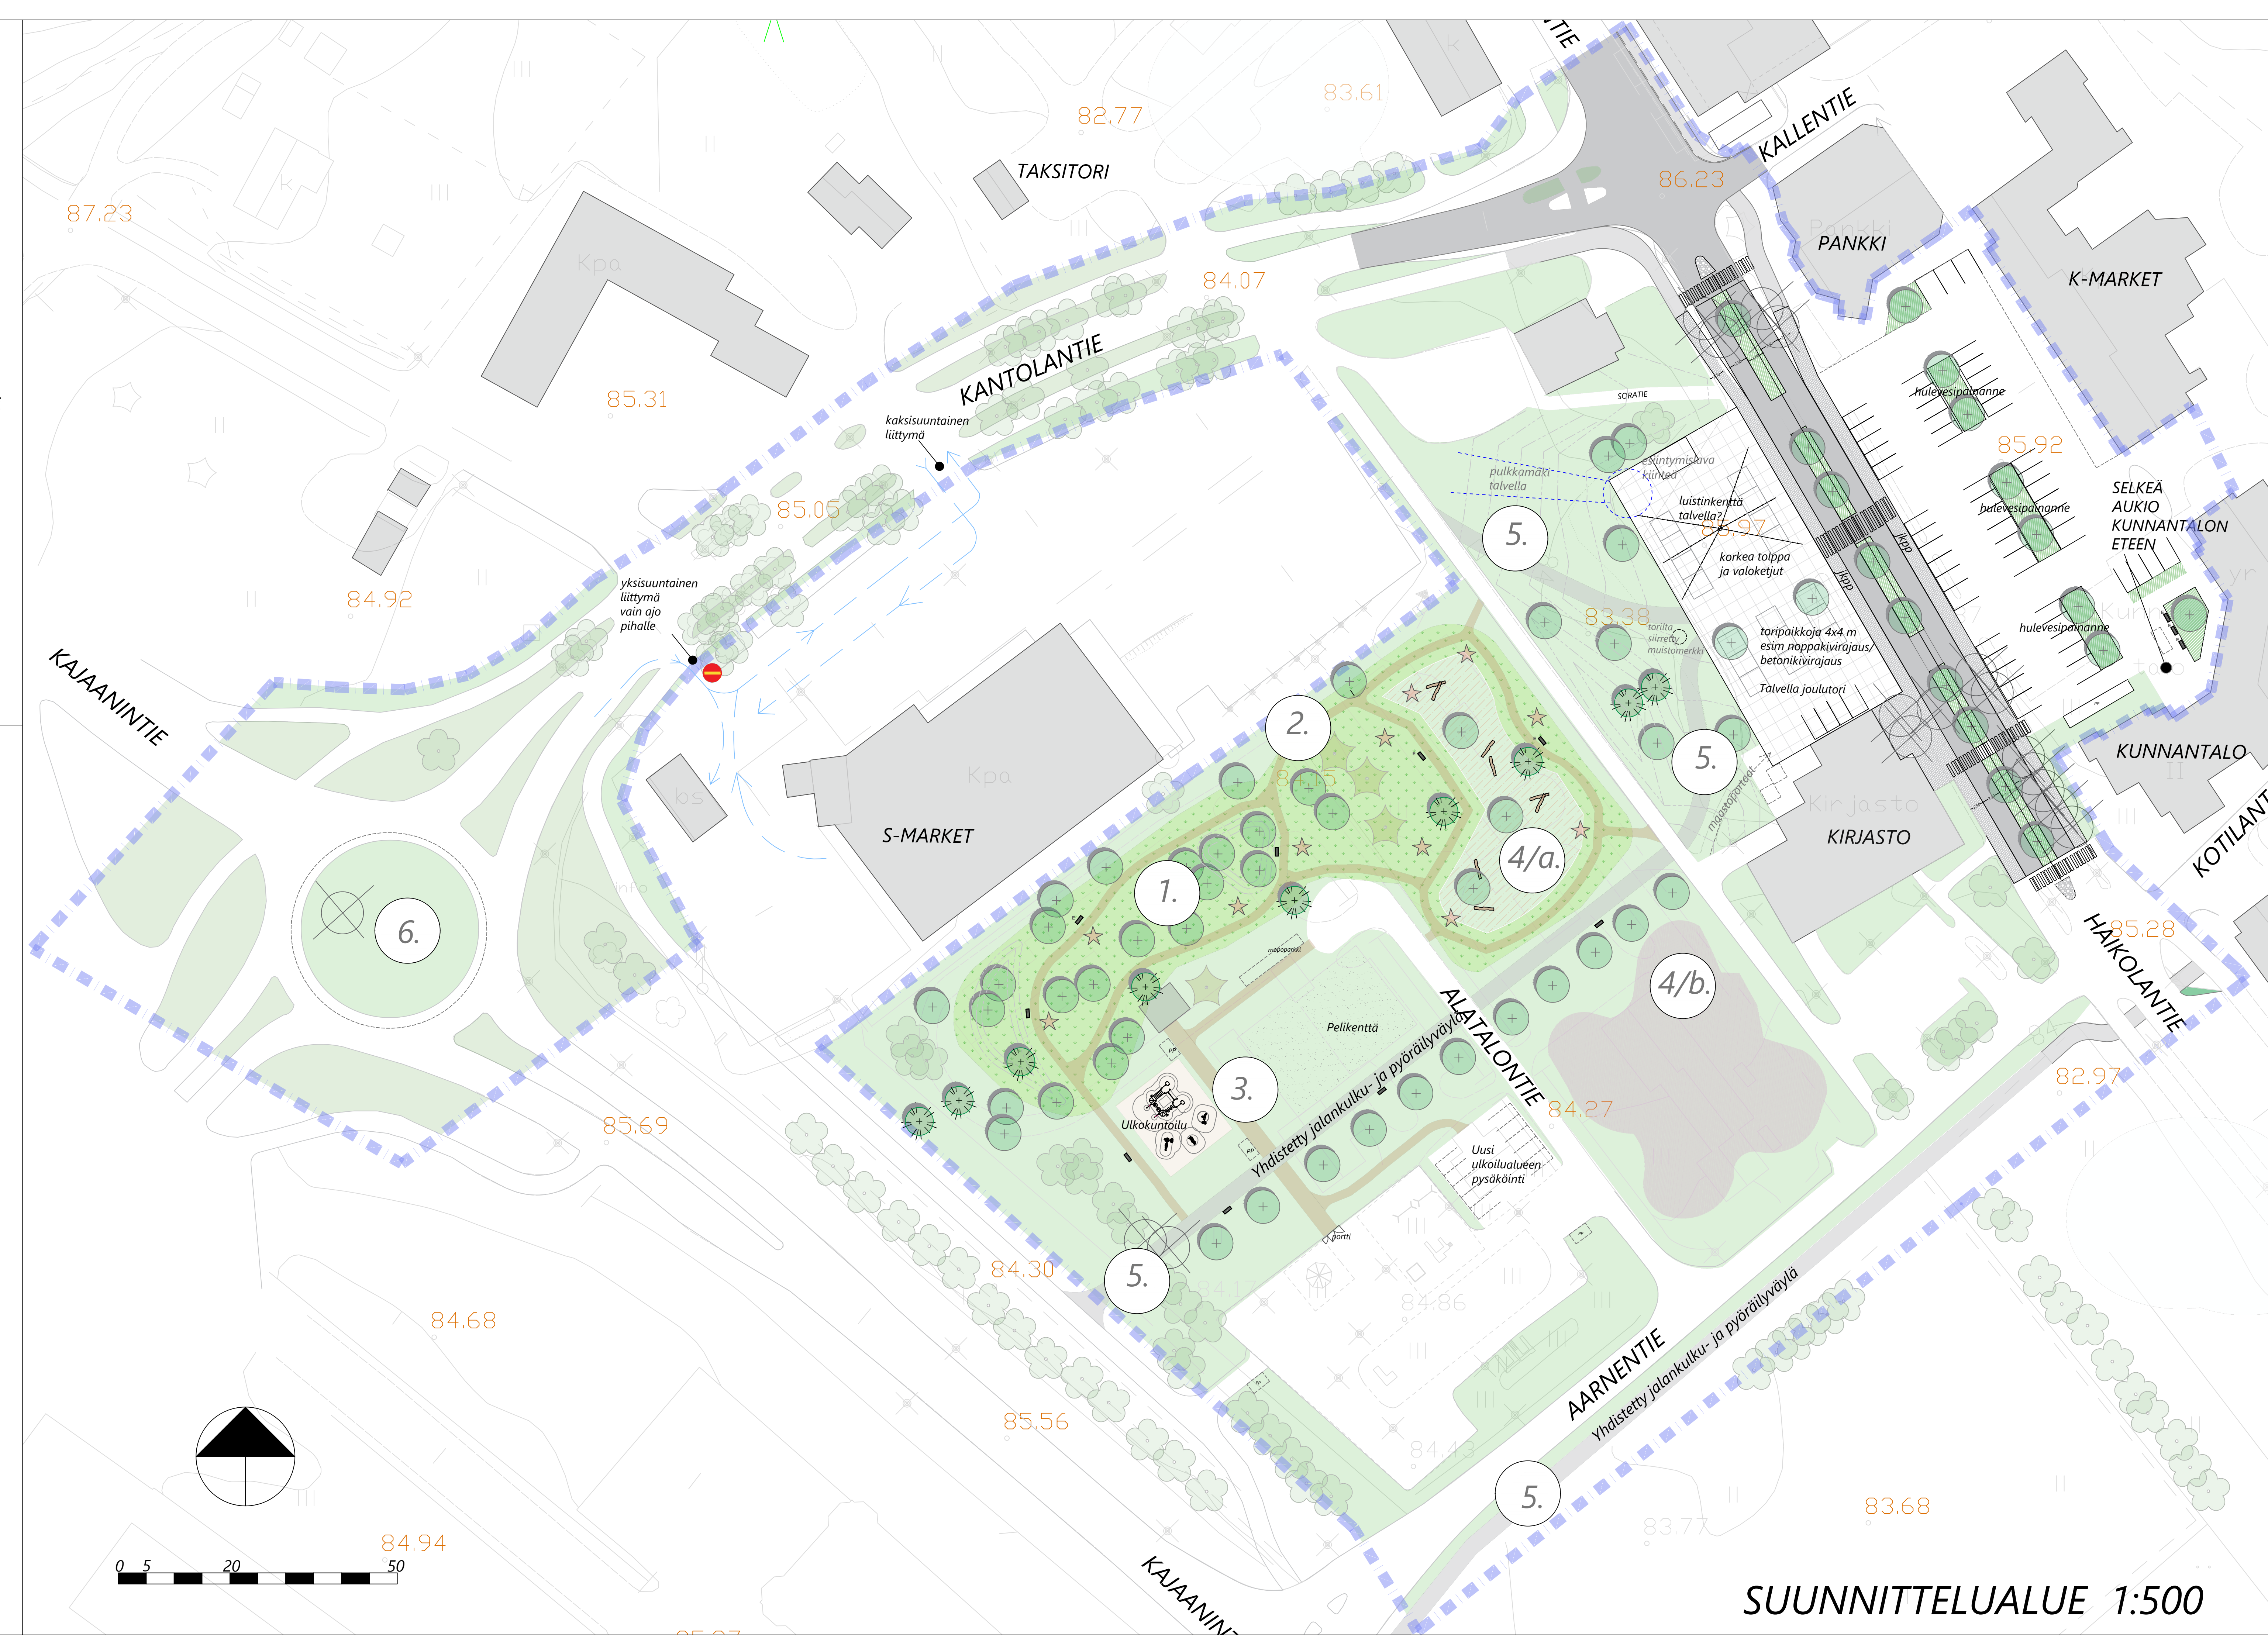

SUUNNITTELUALUE 1:500

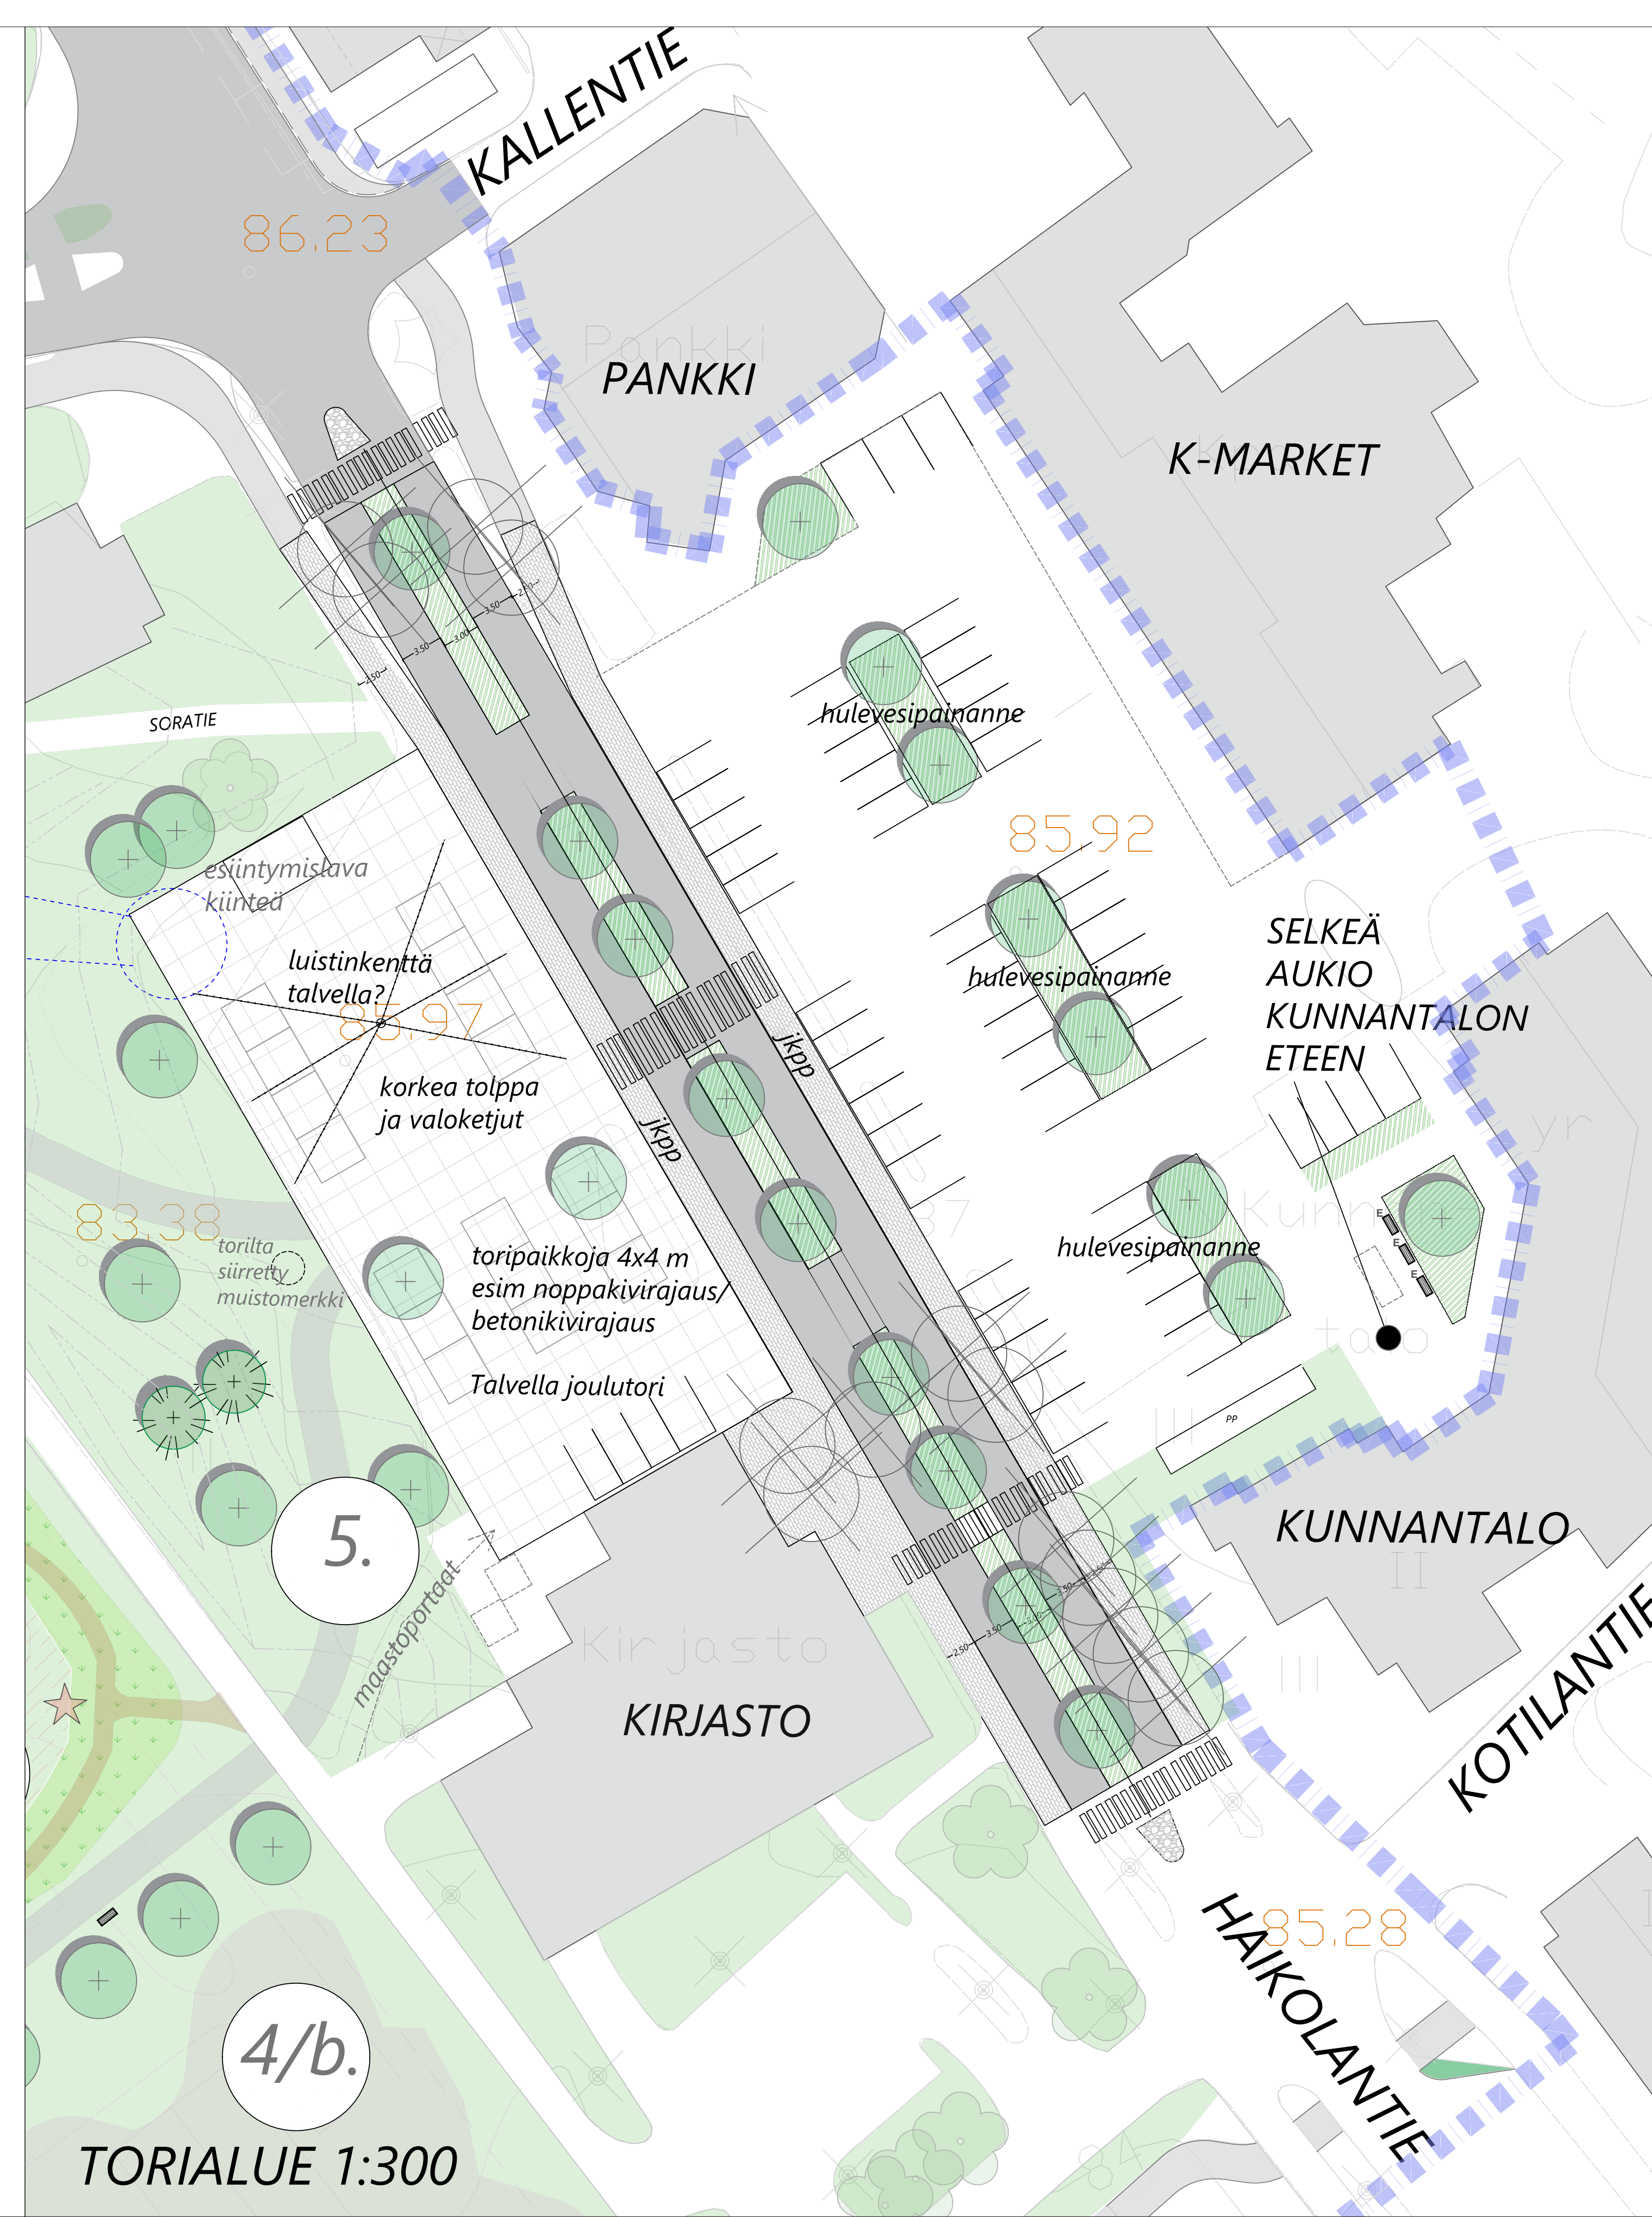

TORIALUE 1:300



Korkeusmittaus ETRS-GK26		Korkeusmittaus N2000		Mittakaava	
SIEVIN KESKUSTAN KEHITTÄMINEN YS		SIEVIN KESKUSTAN KEHITTÄMINEN YS		VE1	1:500
				TORIALUE	1:300
SWECO		TIEDOSTO			
		SAVUN TUN KOK KOK	SAVUNALA	TYÖKÖ	RAVUNO
Suomen Pöytäkirja Oy		24.1.2025	VIH	25017287	MUUTOS