


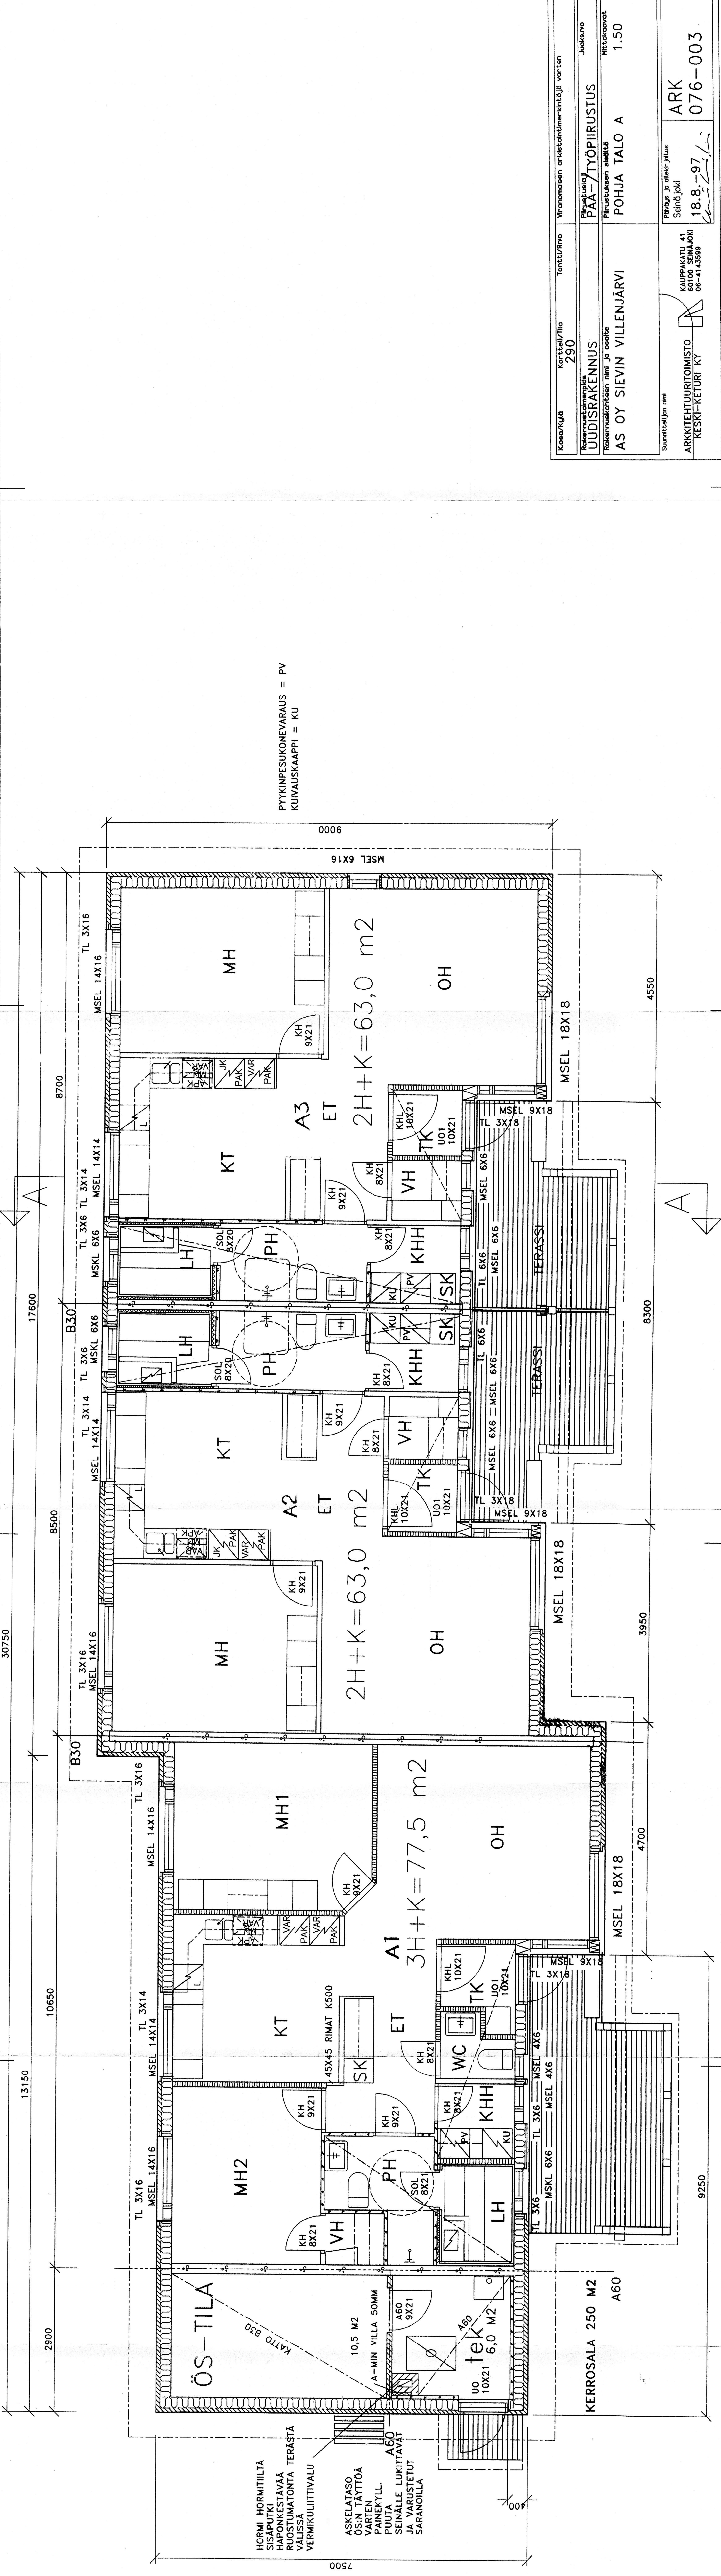

PYYKINPESUKONEVARAUS = PV
KUIVAUSKAAPPI = KU

Koosa/Kylä	Korttel/Tila	Tontti/Rno	Viranomaisen arvioituminen/käyttäjän varten
UUDISRAKENNUS	290		
Rakennusvaihe	PAA-7YÖPIIRUSTUS	Juoksa.no	
Rakennuskohteen nimi ja osoite	POHJA TALO A	1.50	
AS OY SIEVIN VILLENJÄRVI			
Suunnittelijan nimi			
ARKKITEHTUURITOIMISTO KESKI-KETURI KY	KAUPPAKATU 41 60100 SEINÄJOKI 06-4143599	Pöytä ja allekirjoitus Seinä Joki 18.8.-97	ARK 076-003