


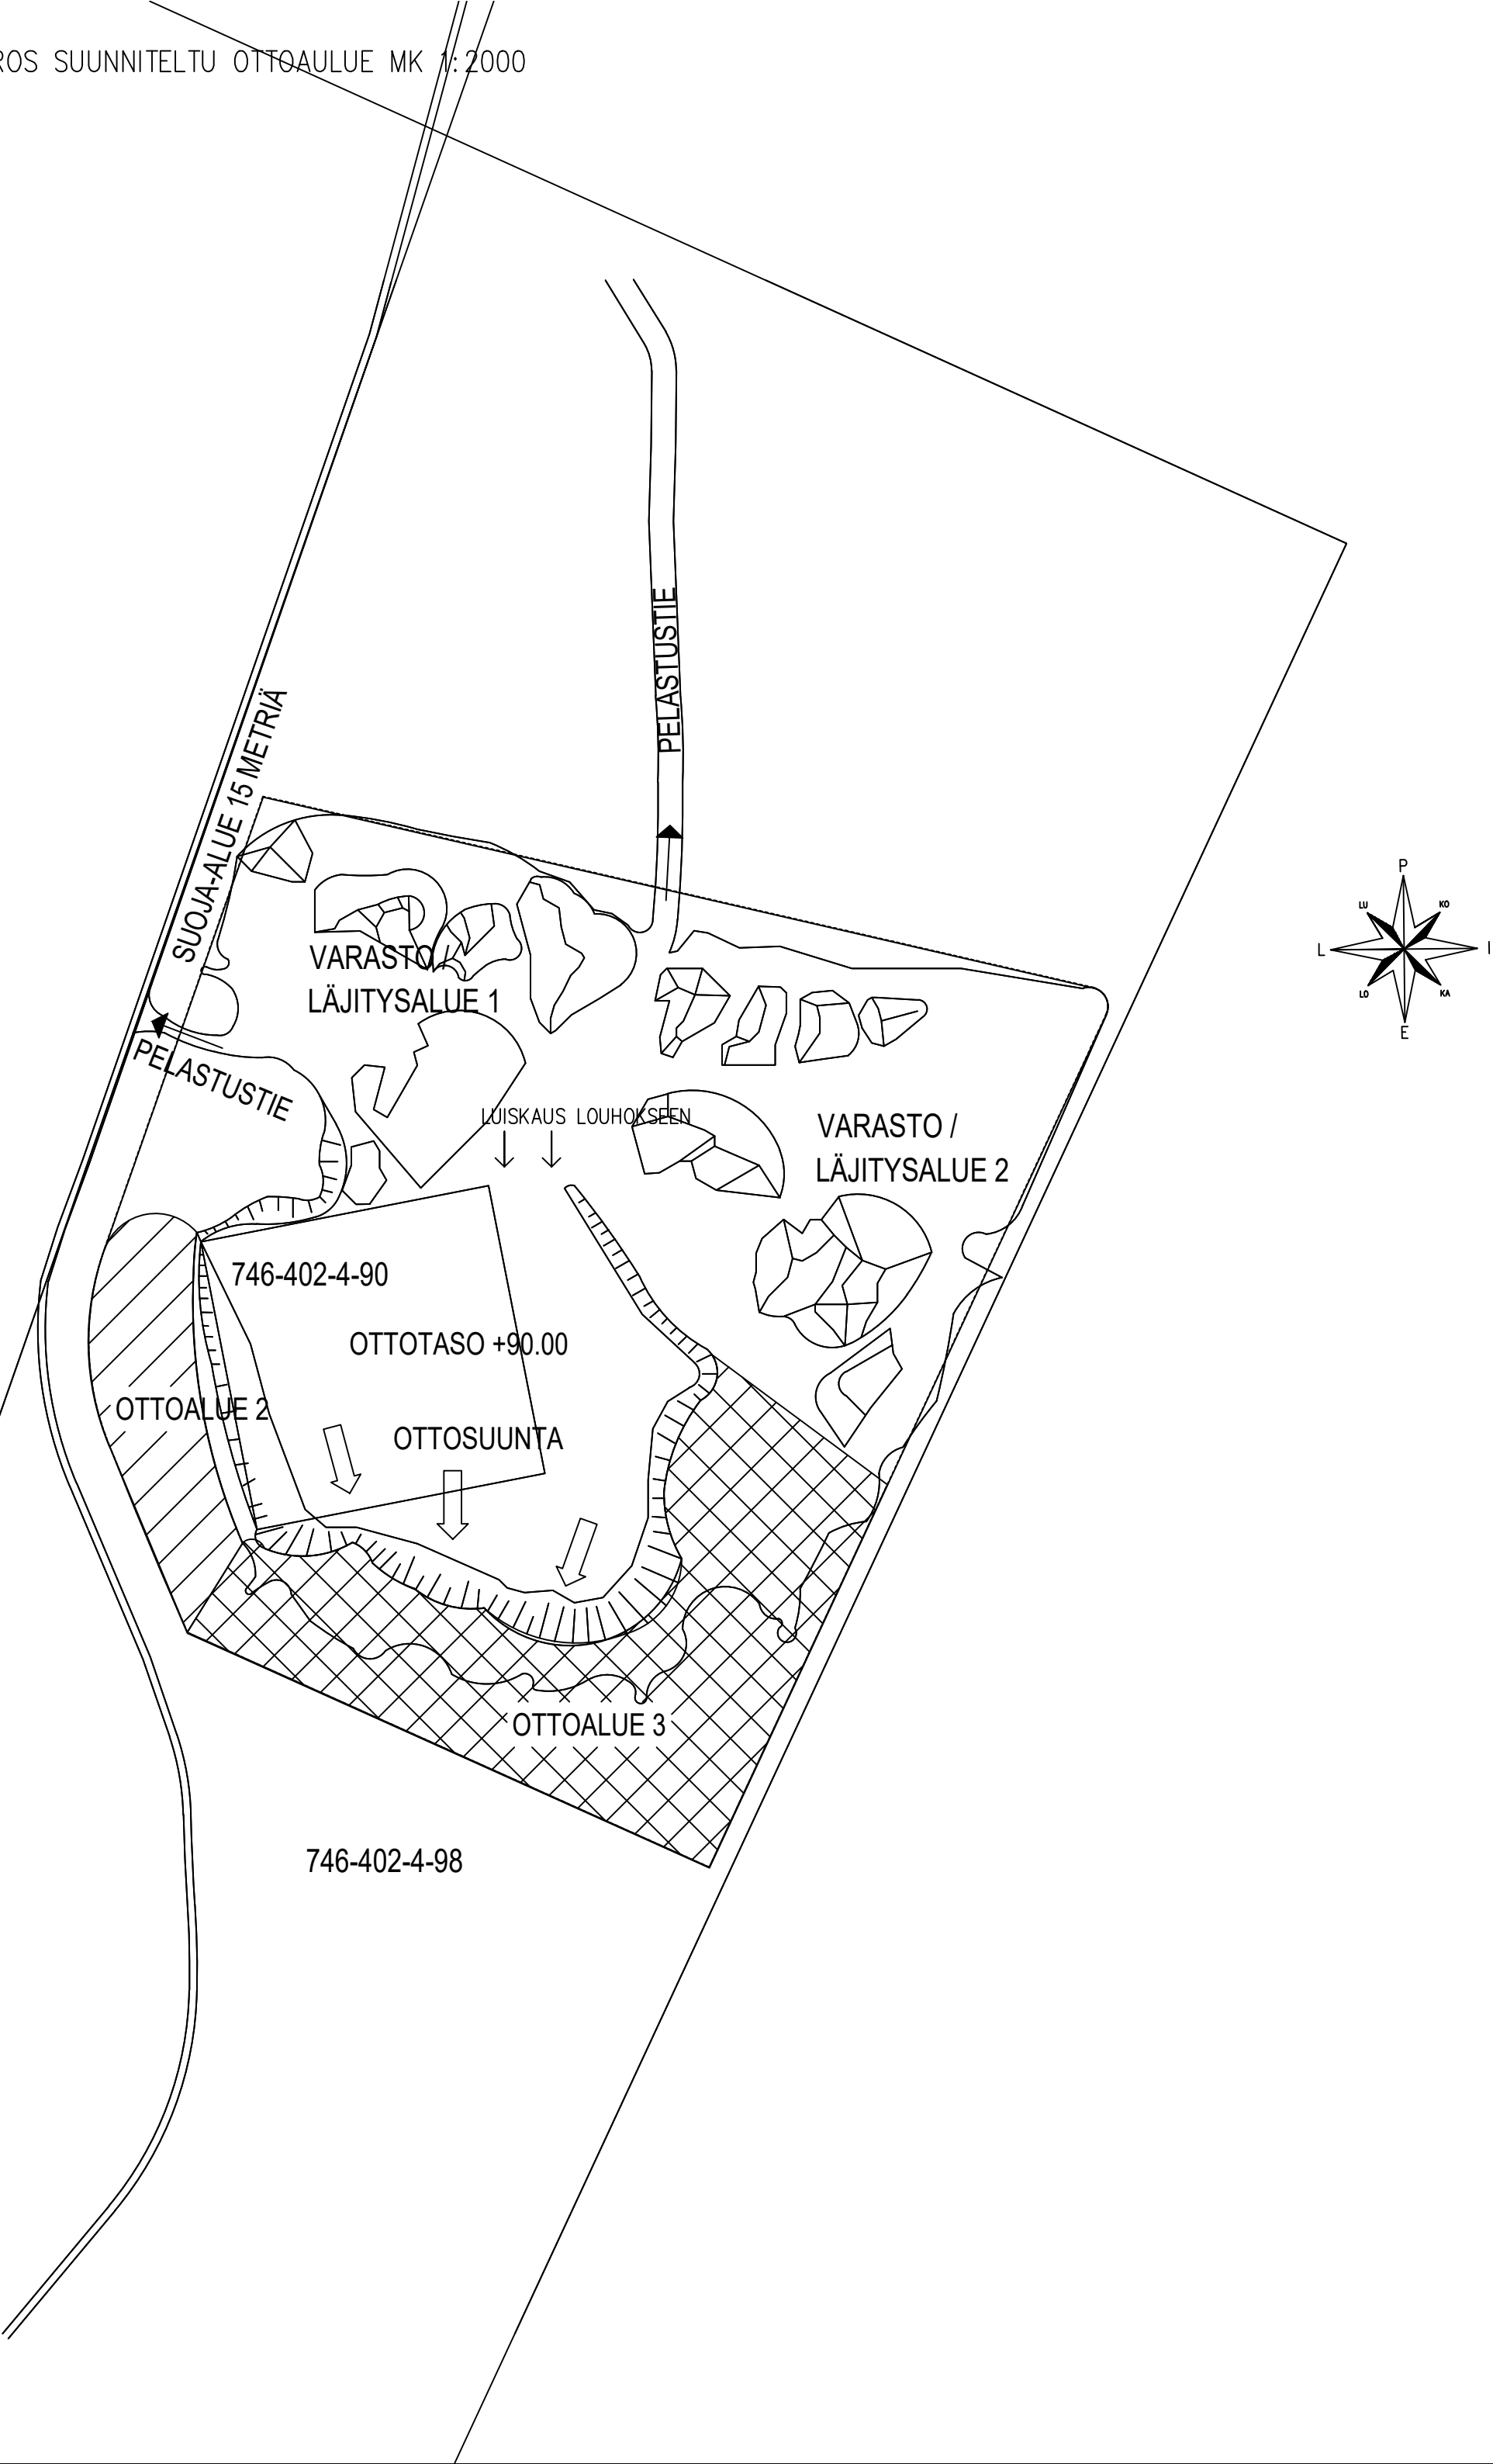

	LISÄTIETOJA PUH 044–5177891	
	PÄIVÄYS 11.5.2021	YHT.HENK. RI VESA SOMERO

K.O.SA HAIKOLAN KYLÄ	KORTTELI/TILA 402–4–90 JA 402–4–98	TONTTI/RNo	RAKENNUSLUVAN TUNNUS
RAKENNUSTOIMENPIDE KUUSELAN LOUHOS			PIIRUSTUSLaji PÄÄPIIRUSTUS
RAKENNUSKOHTeen NIMI JA OSOITE Takanen MR Kuuselan louhos			JUOKS.No 0705–02
85410			MITTAKAAVAT 1:2000

SUUN.ALALA	TYÖ No	PIIR.No	MUUTOS
ARK	6/2021		