


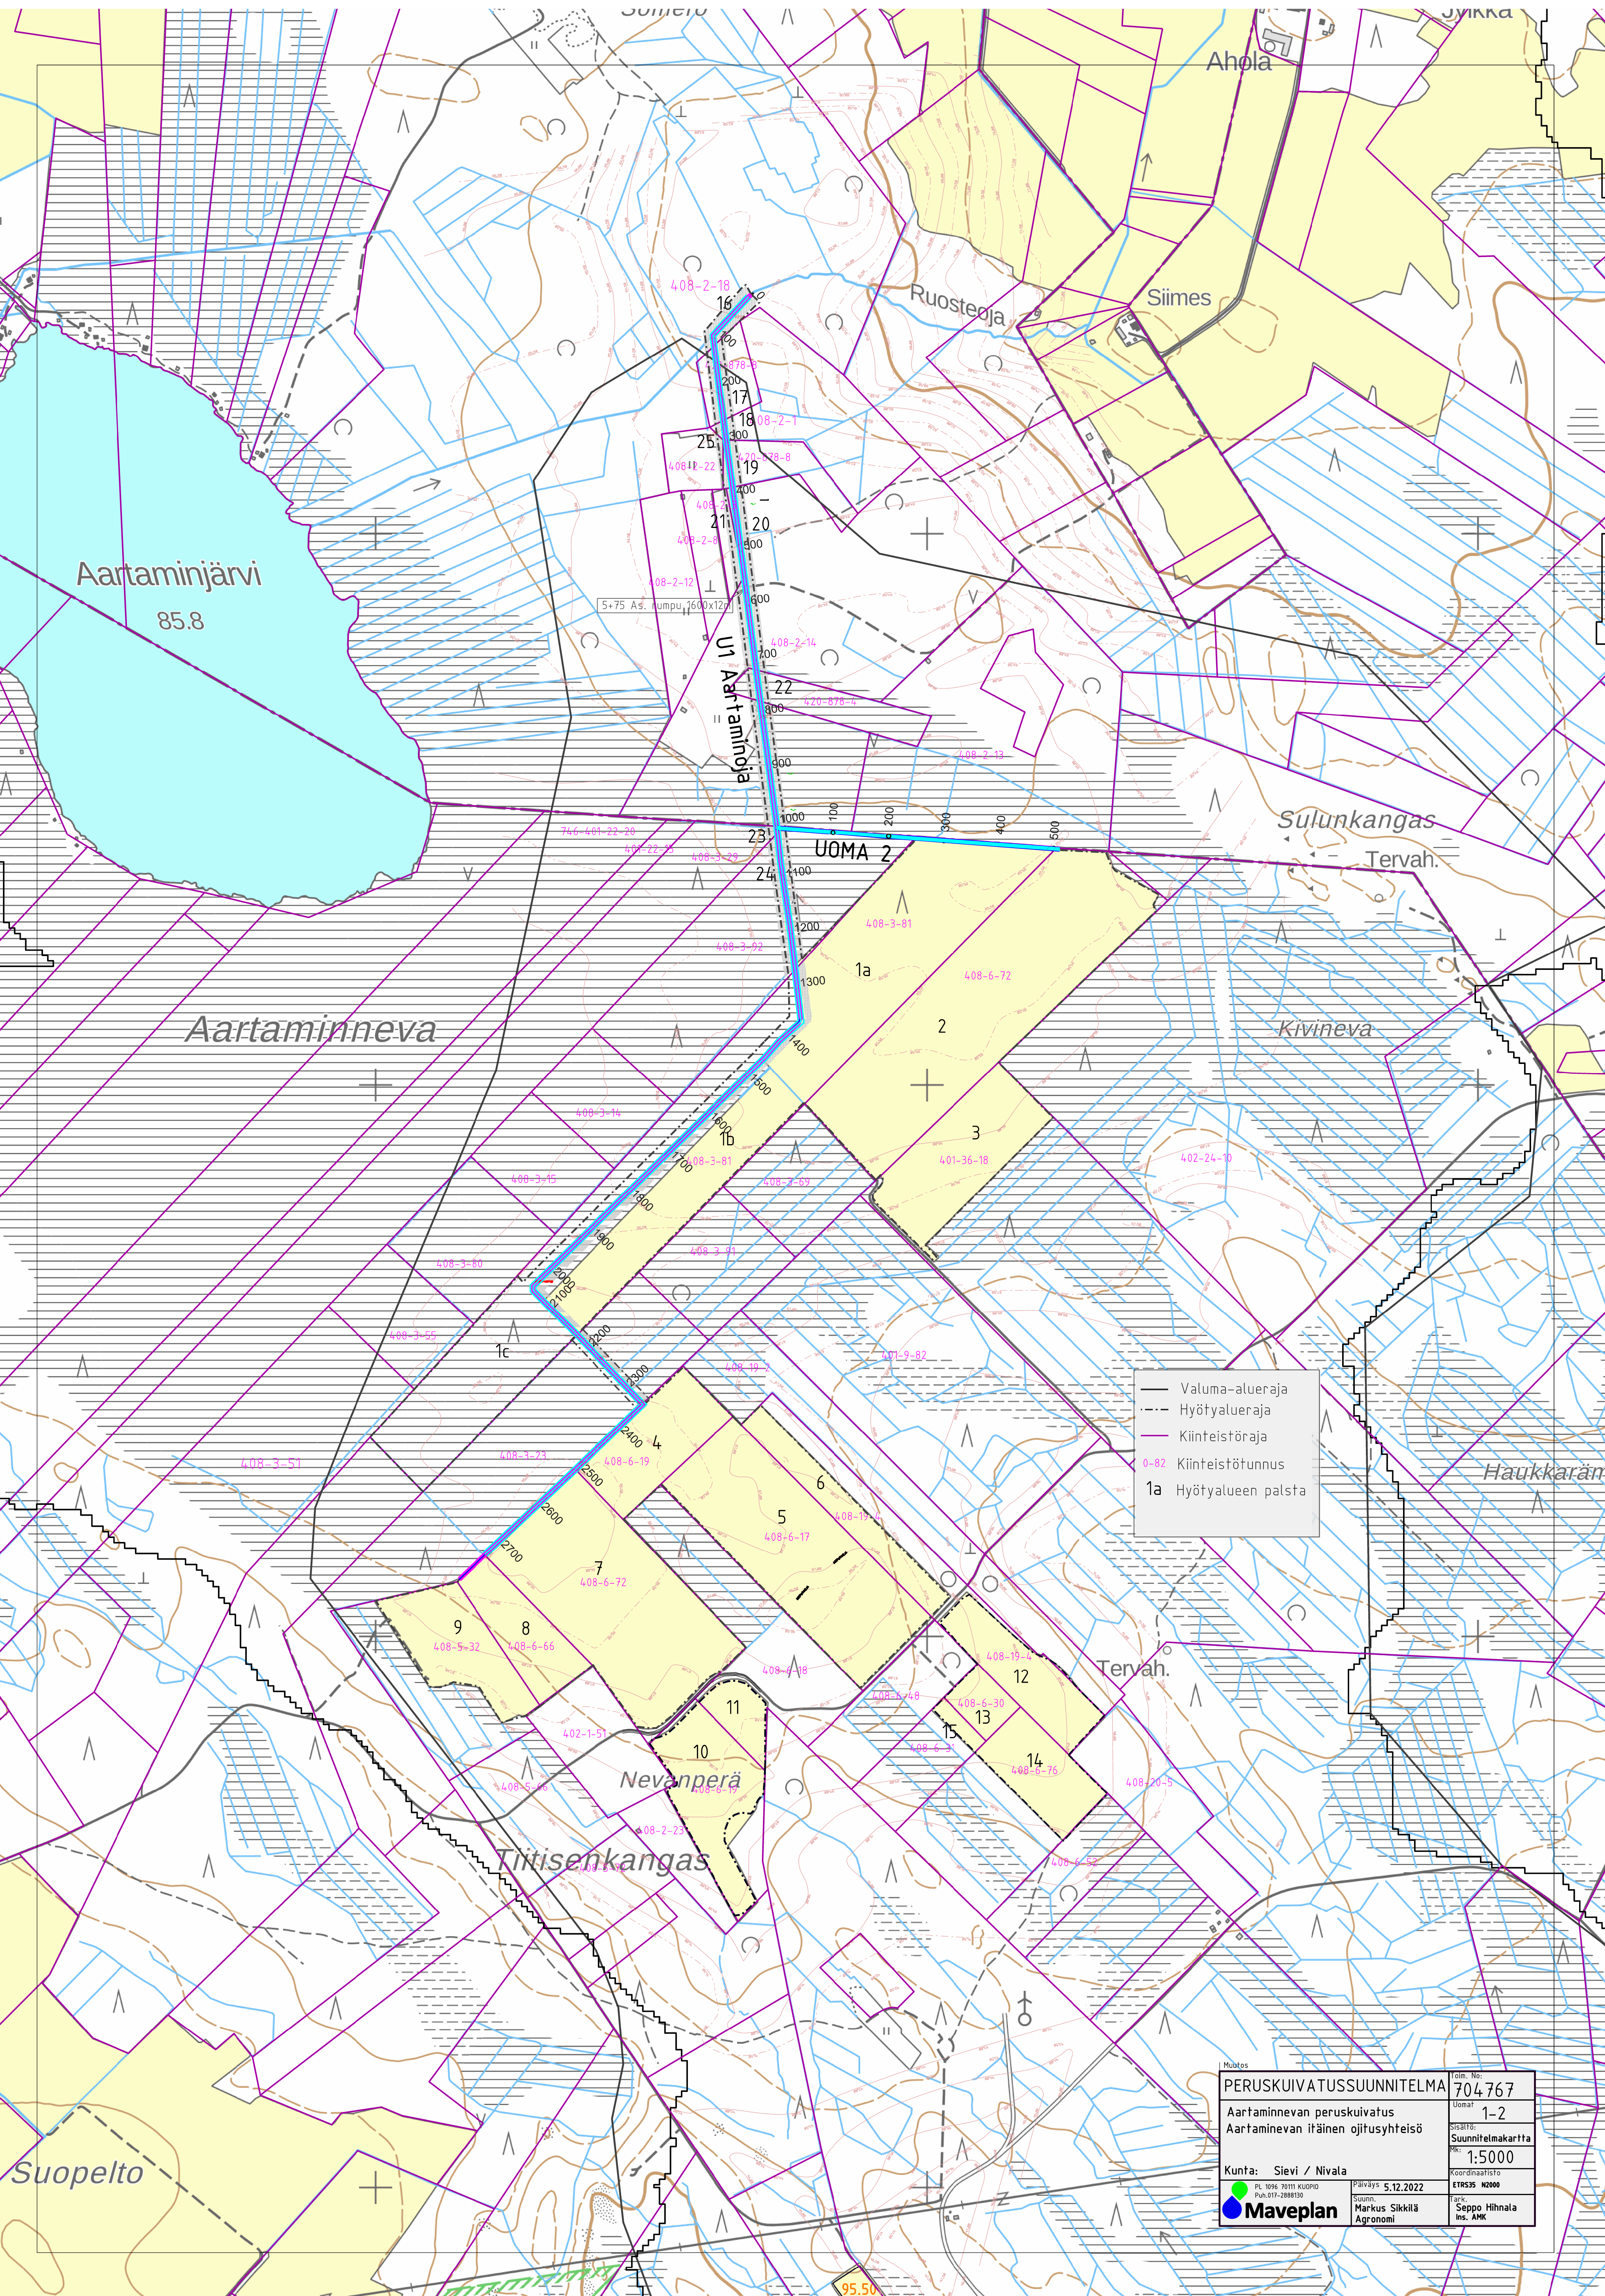

Valuma-alue raja
Hyötyalue raja
Kiinteistö raja
0-82 Kiinteistötunnus
1a Hyötyalueen palsta

Muutos		Toim. No:	
PERUSKUIVATUSSUUNNITELMA		704767	
Aartaminnevan peruskuivatus Aartaminnevan itäinen ojitusyhteisö		Uomat 1-2	
Kunta: Sievi / Nivala		Sisältö: Suunnitelmapaketti	
Päiväys 5.12.2022		Mek: 1:5000	
Suunn. Markku Sikkilä		Koordinaatisto ETRS35 N2000	
Agronomi		Tarkk. Seppo Hinnala	
Maveplan		Ins. AMK	