



U1 Aartaminoja

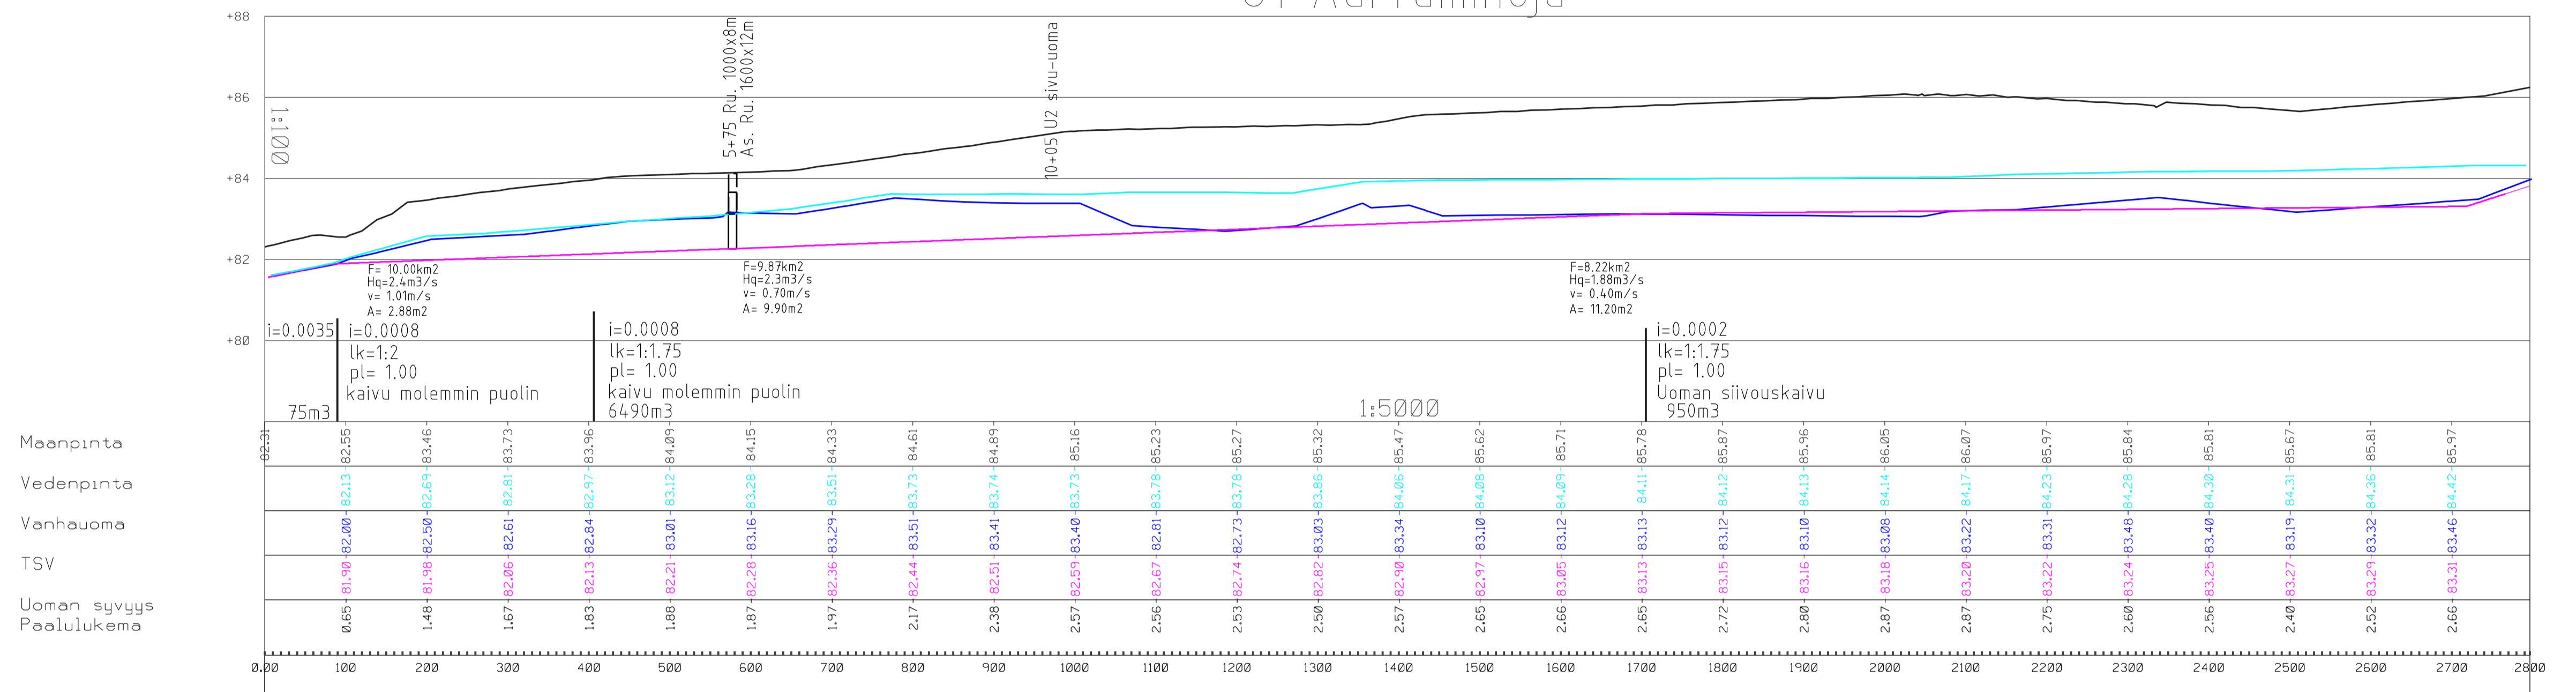

U2

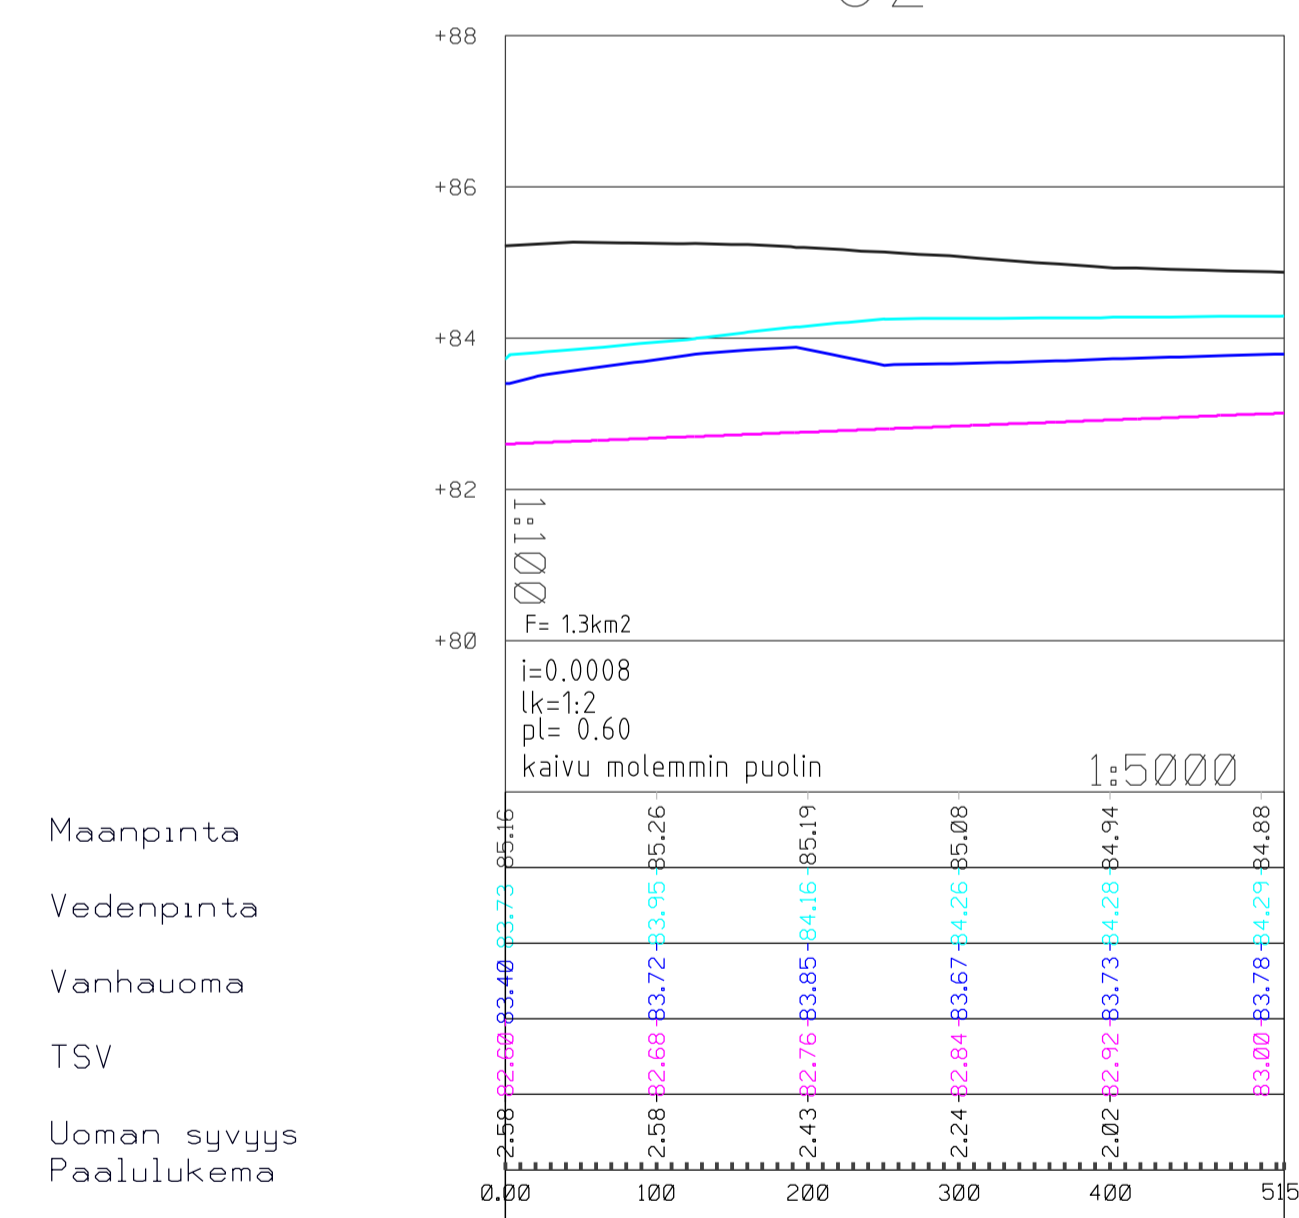

Muutos		Proj. Nro.
PERUSKUIVATUSSUUNNITELMA		704767
Aartaminnon peruskuivatus		Osasto
Aartaminnon itäinen ojitusyhteisö		Pituus
Kunta: Sievi / Nivala		Leveys
Päiväys: 2.12.2022		Koordinaattio
Tekijä: Markus Sikkä		Maast.
Amm. Seppo Hännälä		Maast. M.K.