


Tyyppipoikkileikkaus, taustavalli

1:100

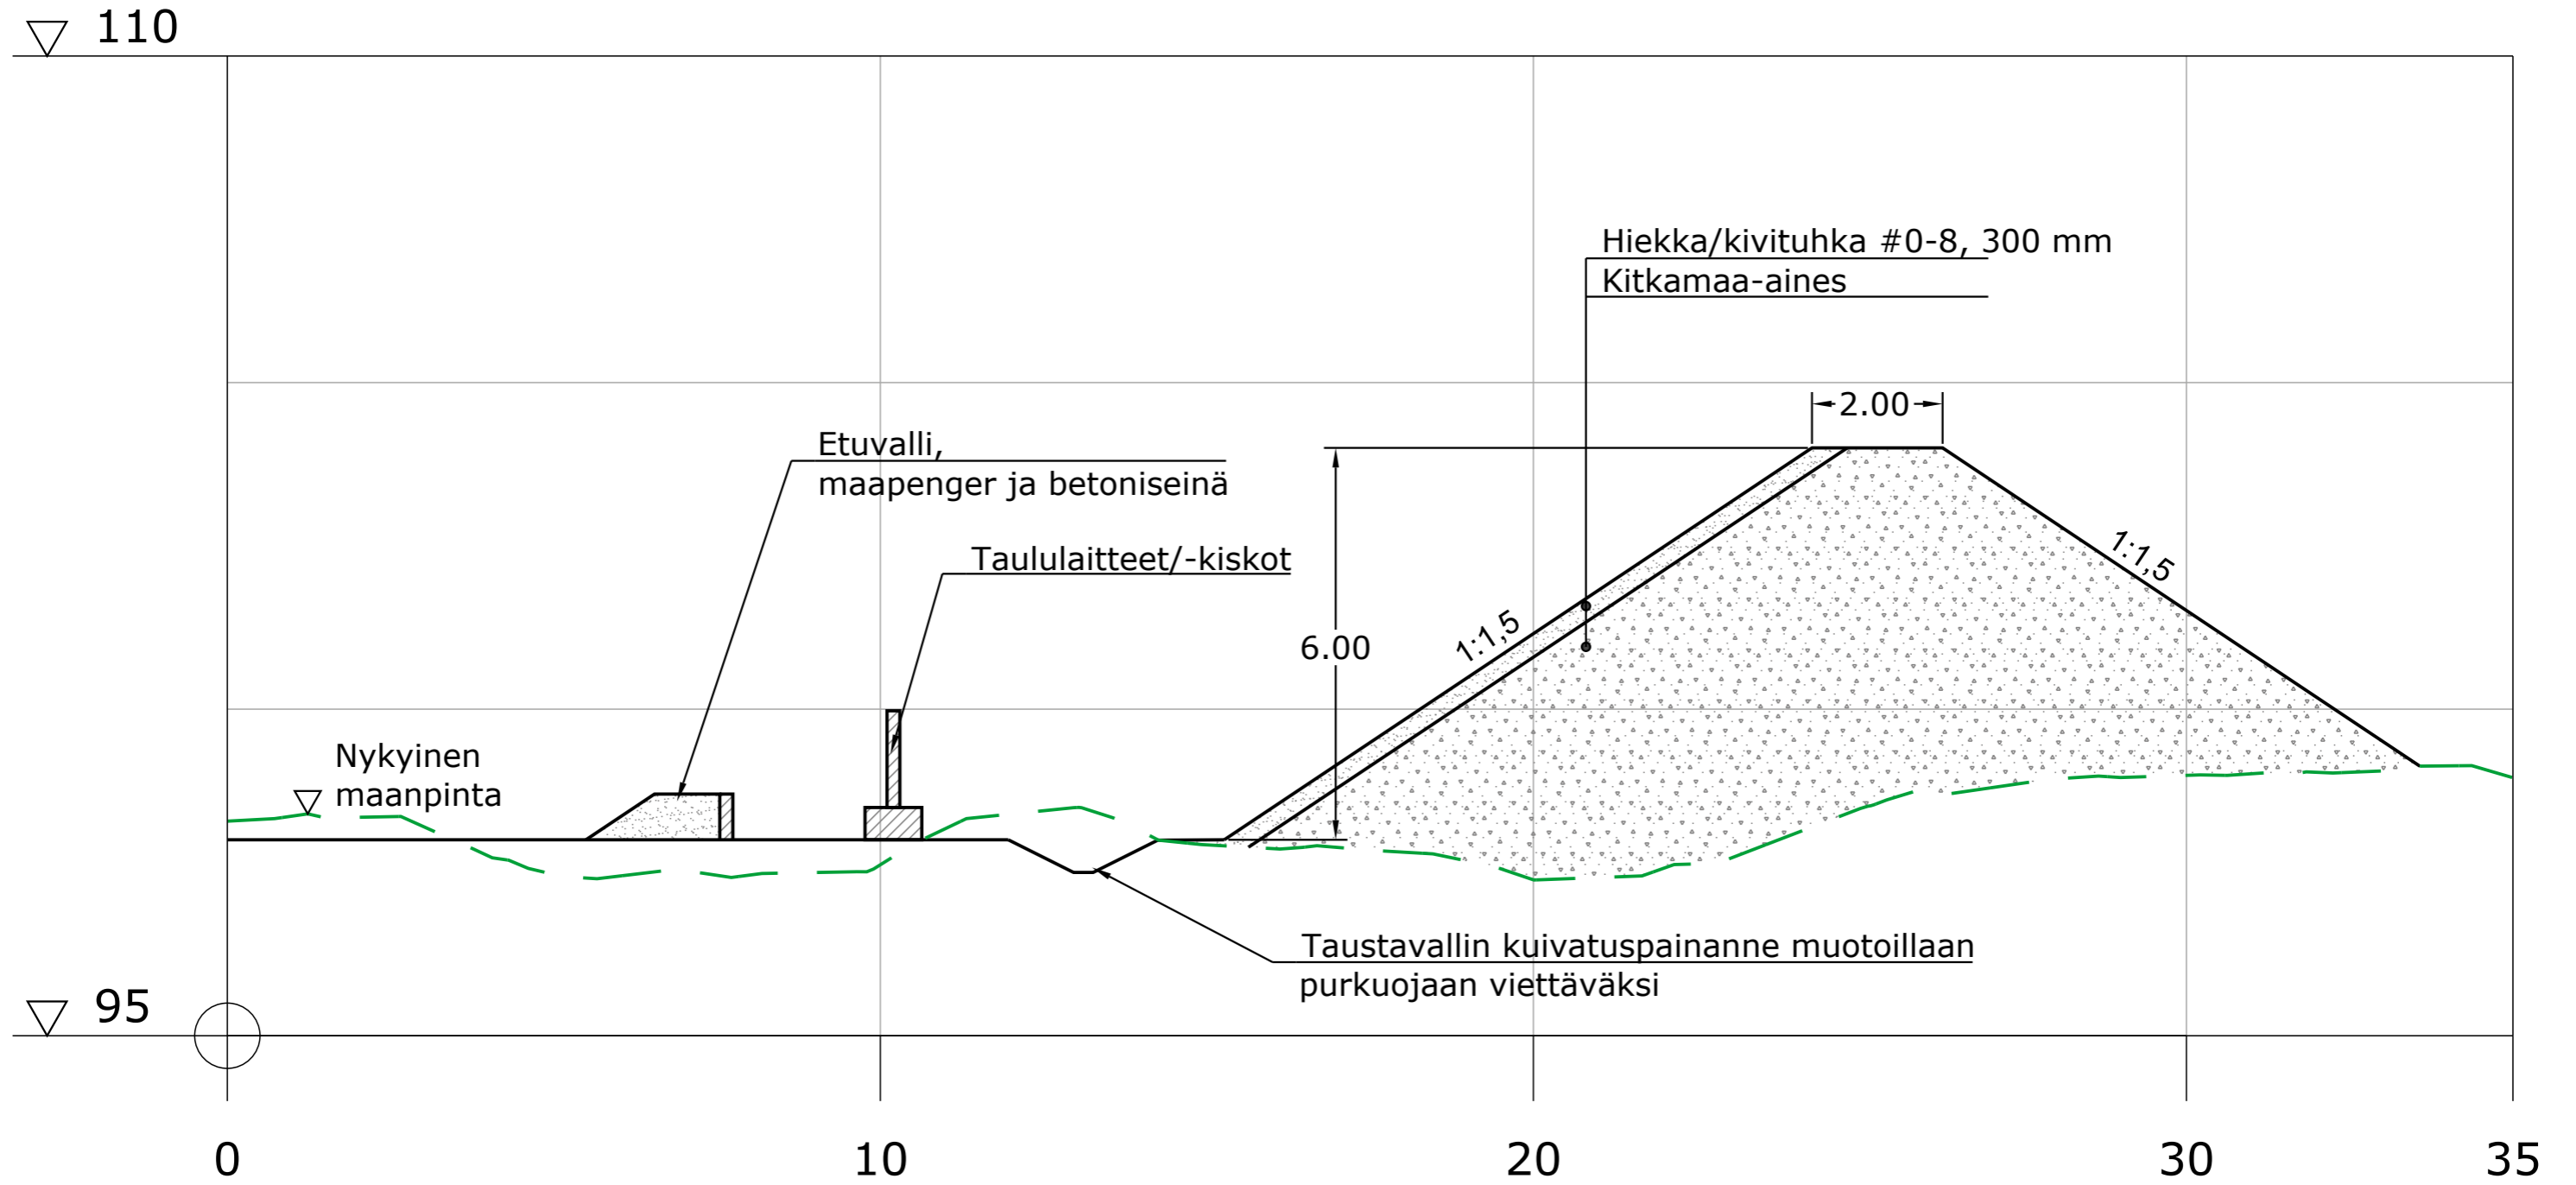

Rakennuskohde Sievin riistanhoitoyhdistys Louetkallion ampumarata Sievi	Piirustuksen sisältö Tyyppipoikkileikkaus Hirviradan taustavalli Mittakaavat 1:100		
 FCG Finnish Consulting Group Oy Elektroniikkatie 6, 3.krs 90590 Oulu Puh. 0104090 www.fcg.fi	Suunnittelualue, työnnumero ja piirustuksen numero GEO P43676P001 501 Tiedosto Q:\Oul\P436\P43676_Sievi_aratasuun\		
Päiväys 20.5.2021 Pääsuunn. Hyv.	Suunn./Piirt. K.Kreus Tarkastaja J-P.Ruonaniemi Yhteyshenkilö J-P.Ruonaniemi <table border="1" style="float: right;"> <tr> <td>A</td> </tr> <tr> <td>S</td> </tr> </table>	A	S
A			
S			