

Sisällysluettelo

YM, 28.9.2021 18:00, Esityslista 1

§ -1 Esityslistan kansilehti (kokouskutsu)	1
§ 1 Maa-aineslupa soran ottamiselle - Maansiirtoliike Veljekset Pakkala Oy - Tunturikangas	2
Liite: Lupahakemus	9
Liite: Maa-ainesten ottosuunnitelma	11
§ 2 Ympäristölautakunnan lausunto Metsähallitus / Metsätalous Oy:lle myönnettyä maa-aines- ja ympäristönsuojelulakien mukaista yhteiskäsittelylupaa koskevista valituksista	22
Liite: Lausuntopyyntö	24
Liite: Nettiversioon_Valitus_1	26
Liite: Nettiversioon_valitus_2	28
§ 3 Tiedoksiannot	39

Aika: 28.09.2021 kello 18.00

Paikka: Valtuustosali

Päätöksentekotapa: Varsinainen kokous

Kokoukseen kutsutut:

Ympäristölautakunnan jäsenet:

Viljamaa Simo, pj.
Päivärinta Markus, vpj.
Haikara Hanna
Leppälä Tarmo
Myllyoja Jarkko
Rahkonen Pirjo
Säilynoja Elisabeth

Henkilökohtaiset varajäsenet:

Petäjästä Valto
Viljamaa Tero
Luomala Elisa
Vilén Salomo
Takanen Tero
Pärkkä Annu
Ruuttula-Vasari Anne

Kunnanhallituksen edustaja:

Ahola Ari

Käsiteltävät asiat:

Kokouksen laillisuuden ja päätösvaltaisuuden toteaminen

Pöytäkirjan tarkastajien valinta

§

Sivu

Virhe. Sisällysluettelon hakusanoja ei löytynyt.

Pöytäkirjan
nähtävänäpito Kokouksen tarkastettu pöytäkirja, johon on liitetty oikaisuvaatimusohjeet ja valitusosoitus,
julkaistaan yleisessä tietoverkossa kokousta seuraavan viikon tiistaina 5.10.2021.

Simo Viljamaa
puheenjohtaja, mtt

MAA-AINESLUPA SORAN OTTAMISELLE - MAANSIIRTOLIIKE VELJEKSET PAKKALA OY – TUNTURI-KANGAS

Ympäristölautakunta 28.9.2021 § X

HAKIJA JA OSOITE

Maansiirtoliike Veljekset Pakkala Oy
Korjaamontie 15
84100 YLIVIESKA
Y-tunnus: 9122032-3

Yhteyshenkilö:
Mika Pakkala 040 5037 806
mika@veljeksetpakkala.fi

KIIINTEISTÖ

Kiiskilän kylä / ma. tilasta Sievin Valtionmaa Rn:o 746-893-10-1

SIJAINTI (ETRS-TM35FIN)

N=7072001
E=393496

KORKEUSJÄRJESTELMÄ

Suunnitelmassa on käytetty korkeusjärjestelmää N2000

HAKEMUKSEN VIREILLETULO

Hakemus on jätetty Sievin kunnan ympäristönsuojeluviranomaiselle 18.8.2021

HAKEMUKSEN MUKAINEN TOIMINTA

Maansiirtoliike Veljekset Pakkala Oy hakee Sievin kunnan ympäristölautakunnalta maa-aineslain 4 § mukaista maa-ainesten ottamislupaa soran ottamiseksi Sievin kunnan Kiiskilän kylässä tilalta Sievin Valtionmaa Rn:o 746-893-10-1.

Tilan omistaa Suomen Valtio / Metsähallitus. Soran ottamista koskevasta 6,6 hehtaarin suuruudesta määräalasta on tehty vuokrasopimus Metsähallituksen ja Maansiirtoliike Veljekset Pakkala oy:n välille. Sopimus on voimassa 31.12.2031 saakka.

Lupaa haetaan 10- vuoden ajalle siten, että kokonaisotto koko lupa-aikana on 81 000 m³ ktr. (teoreettinen kiintotilavuus) Vuotuisen otton määräksi muodostuu siten 8 100 m³ soraa. Irrotettava materiaali seulotaan alueella erilaisiksi sorajakeiksi ennen poiskuljetusta. Mikäli osa maa-aineksista vaatii murskausta, tullaan siitä tekemään erillinen meluilmoitus Sievin kunnan ympäristönsuojeluviranomaiselle. Maa-aineet kuljetetaan Pesänevantien kautta Reisjärventielle, josta edelleen käyttökohteisiin.

Metsähallitus Metsätalous Oy:llä on aiemmin ollut soranottolupa kyseiselle alueelle (ympäristöltk. 26.8.2010 § 28). Kyseisen luvan voimassaoloaika on päättynyt 31.8.2020. Nyt esitetyssä hakemuksessa on siten kysymys olemassa olevan soran ottamiseen liittyvän toiminnan jatkamisesta alueella.

Pohjois-Pohjanmaan maakuntakaavassa alueella ei ole osoitettu erityisiä merkintöjä. Lähin, otto-alueen luoteispuolella oleva aluevaraus on osoitettu merkinnällä SL, Pesänevan NATURA-alue. Etäisyys ottoalueelta Pesänevalle on noin 3,7 kilometriä. Ottamisella ei oleteta olevan vaikutusta suojelualueen luontoarvoille.

Alue kuuluu Maasydämen ja Syyryn osayleiskaava-alueeseen. Kaavassa ottamisalue on merkinnällä EM-1 Maisemanhoitoalue. Kaavamerkinnän mukaan alue on entinen maa-ainesten ottoalue, joka oton päätyttyä on muotoiltava luonnonmukaiseksi ja kunnostettava metsätalousalueeksi.

Alue ei kuulu vedenhankintaan soveltuviin pohjavesialueisiin, eikä sen läheisyydessä ole talousvesikaivoja. Lähin pohjavesialue, Isokangas (11 746 51) sijaitsee noin 2,0 kilometrin etäisyydellä ottamisalueesta lounaaseen.

Lähimmät naapurin vakituiset asuinrakennukset ja vapaa-ajanasunnot sijaitsevat n. 2,0 kilometrin etäisyydellä suunnitellusta ottamisalueesta länteen. Etäisyys ottamisalueelta lähimpään suojelualueeseen, Isokankaan harjijensuojelualueeseen (HSO110121) on noin 2 kilometriä.

Lupahakemuksen kohteena olevan ottamisalueen pinta-ala on 3,07 hehtaaria, joka pitää sisällään myös varastoalueet. Maanpinnan korkeus alueella vaihtelee välillä +151,50 - +153,50 ja alin ottamistaso on +149,00. Ottamissyvyudeksi muodostuu keskimäärin noin 2,6 metriä.

Ottamistoiminnan päättyessä kaivannon reunat loivennetaan kaltevuuteen 1:3. Ottaminen tapahtuu koko ottamisajan pohjavesipinnan yläpuolella, joten hankealueelle ei jää ottamisen jälkeen vesiallasta.

Ottamistoiminnan päätyttyä alueelta poistetaan kaikki maa-ainesten varastokasat sekä mahdolliset seulontaan ja murskaukseen liittyvät rakenteet ja alue palautetaan takaisin metsätalousalueeksi istuttamalla sinne puun taimet.

Maksimissaan alueelta lähtee noin 200 rekkakuormaa (40 tonnia) vuodessa, joka tekee noin 1 rekkakuorman vuoden jokaista arkipäivää kohden laskettuna. Liikenteen määrä vaihtelee huomattavasti maa-ainesten menekin mukaan. On myös kausia, jolloin alueella ei ole lainkaan toimintaa, eikä liikennettä.

Lupahakemukseen on liitetty kaivannaisjätteen jätehuoltosuunnitelma, jonka mukaan toiminnassa syntyy pintamaita n. 1 000 k-m³, kantoja ja muuta puuainesta 100 m³ sekä ylijäämämaata 100 k-m³. Ylijäämämaat ja pintamaat läjitetään toiminnan ajaksi ottamisalueen reunoille, josta ne ottamisen päätyttyä käytetään ottamisalueen suojarakenteisiin, jälkihoitoon ja maisemointiin. Kannot ja muut puuainekset haketetaan biopolttoaineeksi.

OTTAMISMÄÄRÄ	81 000 m ³
OTTAMISAIKA	10 vuotta
VUOTUINEN OTTO	8 100 m ³

KUULEMINEN JA LAUSUNNOT

Hakemus on kuulutettu Sievin kunnan internetsivuilla 20.8 – 20.9.2021 välisenä aikana. Koska vuokra-alue sijoittuu valtion maiden keskelle siten, että lähin yksityisen omistama kiinteistö on noin 650 metrin etäisyydellä ottamisalueesta, ei hakemuksesta ole katsottu tarpeelliseksi erikseen kuulla naapurikiinteistöjen omistajia.

Hakemuksesta ei ole pyydetty lausuntoja.

MUISTUTUKSET

Hakemuksesta ei jätetty kuulemisaikana muistutuksia.

Ympäristösihteerin päätösehdotus:

Ympäristölautakunta päättää myöntää Maansiirtoliike Veljekset Pakkala Oy:lle maa-aineslain mukaisen ottamisluvan soran ottamiselle Sievin kunnan Kiiskilän kylässä vuokrasopimuksen mukaiselle määräalalle tilasta Sievin Valtionmaa Rn:o 746-893-10-1.

Soran ottamisessa ja jatkojalostamisessa tulee noudattaa seuraavia lupamääräyksiä:

1. Luvan voimassaolo ja toiminta-aika

Lupa on voimassa enintään 30.9.2031 saakka. Sallitun oton kokonaismäärä lupa-aikana on enintään 81 000 m³. Vuotuiseksi ottamismääräksi muodostuu siten 8 100 m³.

Mikäli vuotuinen ottamismäärä ylittää suunnitellun määrän, tulee siitä välittömästi ilmoittaa valvontaviranomaiselle vuotuisen valvontamaksun muuttamiseksi.

Ottamislupa katsotaan päättyneeksi, kun lupapäätöksessä sallitut maa-ainekset on loppuun otettu, tai kun luvassa sallittu alin ottamistaso on kaikilla osin kaivantoa saavutettu tai kun lupa-aika päättyy.

Päivittäinen toiminta-aika maa-ainesten ottamisen ja seulonnan osalta on arkisin ma-pe klo. 06.00 – 22.00 ja lauantaisin 06.00 – 18.00.

Sunnuntaisin ja muina yleisinä pyhä- tai juhlapäivinä runsaampaa melua tuottavat toiminnot alueella on kielletty.

Mahdollista murskausta koskevat toiminta-ajat annetaan sitä koskevan meluilmoituksen mukaisessa päätöksessä.

Ottaminen sekä siihen liittyvät toiminnot ja suojaetäisyydet tulee toteuttaa ottamissuunnitelmaan liitetyn asemapiirroksen (Maveplan, Juha Laakso, 17.8.2021) mukaisesti.

2. Toiminnan aloittaminen

Ennen ottamistoiminnan aloittamista luvan hakijan on jätettävä Sievin kunnalle 9 000 euron suuruisen vakuus alueen jälkihoitotoimenpiteiden suorittamisen varmentamiseksi.

Vakuuden tulee olla voimassa vähintään 6 kuukautta luvan voimassaolon jälkeen. Vakuuden määrää on mahdollista eri päätöksellä muuttaa luvan voimassaoloaikana.

3. Maa-ainesten ottaminen ja pohjaveden suojelu

Alin sallittu ottamistaso on suunnitelmassa esitetty + 149.00, jolloin ottamissyvyudeksi muodostuu enimmillään noin 4,5 metriä.

Ottamistoimintaan käytettävien työkoneiden polttoaineet tulee säilyttää lukitussa, ylitäytön estimellä ja laponestolaitteella varustetussa ns. kaksivaippasäiliössä. Mikäli säiliö ei ole kaksivaippainen, tulee se sijoittaa riittävän tilavaan suoja-altaaseen. Säiliön kuntoa tulee tarkkailla säännöllisesti ja se tulee poistaa alueelta aina toimintajakson päätyttyä.

Aina säiliön siirron yhteydessä maaperä tulee tarkastaa ja mahdolliset valumat tulee poistaa ja toimittaa asianmukaiseen käsittelyyn

Öljyn tai muiden veden laadulle haitallisten aineiden pääsy maaperään sekä pohjavesiin on estettävä kaikissa ottamisen vaiheissa tarkoituksenmukaisin suojaustoimenpitein.

Mikäli maaperään tai pohjaveteen onnettomuuden seurauksena pääsee öljyä tai muuta veden laadulle haitallista ainetta, on siitä välittömien suojaustoimenpiteiden lisäksi ilmoitettava Jokilaaksojen pelastuslaitoksen Sievin pelastusviranomaiselle ja Sievin kunnan ympäristönsuojeluviranomaiselle.

Alueelle on varattava riittävä määrä imetysturvetta mahdollisen öljyvudon imeyttämiseksi.

Toiminnassa käytettävien työkoneiden suuremmat huolto- ja korjaustyöt tulee tehdä ottamisalueen ulkopuolella niille varatuissa tiloissa.

4. Melun- ja pölyn torjunta

Luvan haltijan tulee riittävin suojaustoimenpitein estää maa-ainesten ottamisesta ja kuljettamisesta aiheutuvan haitallisen melun ja pölyn leviäminen alueen ympäristöön. Maa-ainesten kuljettamisesta aiheutuvia pölypäästöjä on tarvittaessa rajoitettava kastelemalla tai suolaamalla tiealueita niiltä osin, jossa kuljetusreitti sijaitsee asutuksen läheisyydessä.

Mahdollisen murskauslaitoksen aiheuttaman melun ja pölyn rajoittamista koskevat tarkemmat määräykset annetaan sitä koskevassa ympäristöluvassa.

5. Jälkihoitotyöt

Ottoalueiden jälkihoito on tehtävä vähintään Ympäristöministeriön ympäristöoppaassa NR:o 85 (Maa-ainesten ottaminen ja ottamisalueiden jälkihoito) esitetyn perustason periaatteiden mukaisesti. Näitä ovat mm. jyrkänteiden luiskaaminen, läjitysalueen siistiminen, pintamaiden palauttaminen kasvualustaksi sekä läjitysalueen metsittäminen.

Ottamisen päätyttyä kaivannon reunat tulee luiskata ja muotoilla kaltevuuteen 1:3. Ottamistoiminnan loputtua ottamisalueelta tulee poistaa kaikki maa-ainesten varastokasat ja ottoalue tulee tasata ja palauttaa metsätalouskäyttöön istuttamalla sinne mänty / koivutaimet paikallisen metsänhoitoyhdistyksen ohjeiden mukaisesti.

Jälkihoitotöitä alueella tulee suorittaa sitä mukaan, kun ottaminen etenee. Ottamisalueen reunojen luiskaukset tulee tehdä valmiiksi niillä osin aluetta, jossa ottaminen on saatu päätökseen. Kaikki jälkihoitotyöt tulee olla loppuun suoritettuna viimeistään kuuden kuukauden kuluttua lupa-ajan päätymisestä.

6. Kaivannaisjätteiden käsittely

Ottamistoiminnassa syntyvät kaivannaisjätteet voidaan käsitellä hakemuksen liitteenä olevan kaivannaisjätteet jätehuoltosuunnitelman mukaisesti.

Pintamaiden seassa mahdollisesti olevat kivet tulee hyödyntää murskeen seassa. Kannot ja hakkuutähteet tulee hakettaa energiakäyttöön. Ylijäämämaat voidaan läjittää ottamisen ajaksi alueen

reunalle, josta ne ottamisen päätyttyä käytetään ottamisalueen suojarakenteiden rakentamiseen, jälkihoitoon ja alueen maisemoitiin.

7. Tarkkailu- ja kirjanpitolomake

Hakijan tulee vuosittain, tammikuun loppuun mennessä ilmoittaa edellisen vuoden aikana otetun maa-aineksen määrä ja laatu. Ilmoitus tehdään ensisijaisesti Ely-keskuksen ylläpitämään NOTTO-rekisteriin. Lomake löytyy osoitteesta <https://anon.ahp.fi>. Vaihtoehtoisesti ottamismäärät voidaan ilmoittaa ympäristöhallinnon laatimalla paperilomakkeella. Lomake tulee palauttaa osoitteeseen Sievin Kunta, Ympäristölautakunta, Haikolantie 16, 85410 Sievi

8. Loppukatselmus

Lupa-ajan päättyessä hakijan on pyydettävä ympäristölautakunnalta alueen loppukatselmus. Pohjois-Pohjanmaan ELY-keskukselle varataan mahdollisuus osallistua katselmukseen.

Päätös: []

PERUSTELUT:

Lupa voidaan myöntää, koska asianmukainen ottamissuunnitelma on esitetty eikä ottaminen tai sen järjestely ole ristiriidassa maa-aineslain 3 §:n rajoitusten kanssa, kun lisäksi otetaan huomioon tässä päätöksessä annettujen lupamääräysten vaikutus.

Lupamääräyksen huomioiden toiminta alueella täyttää maa-aines- ja ympäristönsuojelulakien ja -asetusten sekä jätelain asettamat vaatimukset.

Toiminta-aikaa koskevat määräykset on annettu yleisen luonnonrauhan turvaamiseksi siten, että sunnuntaisin sekä öisin runsaampaa melua tuottavat toiminnot alueella on kielletty. Mahdollista murskausta koskevat toiminta-ajat annetaan sitä koskevan melupäätöksessä.

Lupamääräyksillä on pyritty rajoittamaan toiminnasta aiheutuvia haitallisia ympäristövaikutuksia ja pienentämään toiminnasta aiheutuvaa ympäristön, maaperän tai pohjaveden pilaantumisen riskiä sekä naapureihin kohdistuvaa haittaa. Toiminnasta ei ole kuitenkaan katsottu aiheutuvan sellaista kohtuutonta haittaa melun, liikenteen tms. muodossa, jotta luvan myöntämisen edellytykset eivät täytyisi.

Kaivannaisjätteitä koskevan määräyksen tavoitteena on jätteiden synnyn ehkäisy, hyödyntämisen edistäminen sekä jätteiden turvallinen käsittely.

Naapurussuhdelain 17 § kieltää käyttämästä kiinteistöä niin, että naapurille, lähistöllä asuvalle tai kiinteistöä, rakennusta tai huoneistoa hallitsevalle aiheutuu kohtuutonta rasitusta ympäristölle haitallisista aineista, noesta, liasta, pölystä, hajusta, kosteudesta, melusta, tärinästä, säteilystä, valosta, lämmöstä tai muista vastaavista vaikutuksista.

Lupamaksu

2 § Ottamissuunnitelman tarkastus	489,85 euroa
3 § 1- vuoden valvontamaksu	306,35 euroa
5 § Jätehuoltosuunnitelman käsittely	130,00 euroa
yht.	926,20 euroa

Maksun perusteena on käytetty Sievin kunnan ympäristölautakunnan 21.12.2015 § 40 hyväksymää maa-ainesten ottamissuunnitelman tarkastamisesta ja ottamistoiminnan valvonnasta perittävää taksoa.

Sovelletut oikeusohjeet

- Maa-aineslaki 5, 6, 7, 13, 19 ja 20 §
- Maa-ainesasetus 2, 3 ja 8 §
- Naapuruussuhdelaki (26 / 1920) 17 §
- Valtioneuvoston asetus kaivannaisjätteistä

Päätöksen anto

Päätös annetaan julkipanon jälkeen.

Päätöksen antopäivä on 30.9.2021. Päätöksen katsotaan tulleen asianomaisen tietoon silloin, kun se on annettu.

Muutoksen haku

Tähän päätökseen tyytymätön saa hakea muutosta valittamalla Pohjois-Suomen hallinto- oikeuteen. Valitusoikeus on:

- asianosaisella;
- kunnan jäsenellä;
- rekisteröidyllä yhdistyksellä tai säätiöllä, jonka tarkoituksena on ympäristön-, terveyden- tai luonnonsuojelun taikka asuinympäristön viihtyisyyden edistäminen ja jonka toiminta-alueella kysymyksessä olevat ympäristövaikutukset ilmenevät;
- toiminnan sijaintikunnalla ja muulla kunnalla, jonka alueella toiminnan ympäristövaikutukset ilmenevät;
- elinkeino-, liikenne- ja ympäristökeskuksella sekä toiminnan vaikutusalueen kunnan ympäristönsuojeluviranomaisella;
- muulla asiassa yleistä etua valvovalla viranomaisella.

Elinkeino-, liikenne- ja ympäristökeskuksella on lisäksi oikeus valittaa yleisen ympäristön- ja luonnonsuojeluedun valvomiseksi tai muusta perustellusta syystä sellaisesta päätöksestä, jolla hallinto-oikeus on muuttanut kunnan ympäristönsuojeluviranomaisen tekemää lupapäätöstä tai kumonnut lupapäätöksen.

Valitusosoitus on päätöksen liitteenä

Päätös lähetetään

Hakijalle

Tiedoksi

Metsähallitus, Harri Saxlund
Pohjois-Pohjanmaan Ely-Keskus, Oulu

VALITUSOSOITUS

Valitusviranomainen

Tähän päätökseen saa hakea muutosta Pohjois-Suomen Hallinto-oikeudelta kirjallisella valituksella. Valituskirjelmä on toimitettava hallinto-oikeudelle ennen valitusajan päättymistä.

Postiosoite: Pohjois-Suomen hallinto-oikeus, PL 189, 90101 OULU.

Käyntiosoite: Isokatu 4, 3. krs, 90100 OULU

puhelin: 029 564 2800

faksi: 029 564 2841

Päätöksen antopäivä 30.9.2021

Valitusaika

Valitusaika on kolmekymmentä (30) päivää päätöksen antopäivästä, antopäivää lukuun ottamatta. Pyhä- tai juhlapäivään osuva valitusajan loppuminen siirtää valitusajan seuraavaan päivään.

Valitusaika päättyy 1.11.2021

Valitusoikeus on

- 1) sillä, jonka oikeutta, velvollisuutta tai etua päätös välittömästi koskee
- 2) kunnan jäsenellä
- 3) elinkeino-, liikenne- ja ympäristökeskuksella ja
- 4) hankkeen tarkoittamalla alueella toimivalla sellaisella rekisteröidyllä yhdistyksellä tai säätiöllä, jonka tarkoituksena on ympäristön-, terveyden- tai luonnonsuojelun taikka asuinympäristön viihtyisyyden edistäminen.

Valituskirjelmä

Valituskirjelmässä on ilmoitettava

- 1) valittajan nimi, kotikunta ja postiosoite
- 2) päätös, johon haetaan muutosta
- 3) miltä kohdin päätökseen haetaan muutosta ja mitä muutoksia siihen vaaditaan tehtäväksi, sekä
- 4) perusteet, joilla muutosta vaaditaan.

Jos valittajan puhevaltaa käyttää hänen laillinen edustajansa tai asiamiehensä tai jos valituksen laatijana on joku muu henkilö, valituskirjelmässä on ilmoitettava tämän nimi ja kotikunta. Valituskirjelmässä on lisäksi ilmoitettava postiosoite ja puhelinnumero, joihin asiaa koskevat ilmoitukset valittajalle voidaan toimittaa. Valittajan laillisen edustajan tai asiamiehen on allekirjoitettava valituskirjelmä. Valituksen mukana tulee olla tämä päätös alkuperäisenä tai jäljennöksenä tiedoksianto- tai saantitodistuksineen sekä asiakirjat, joihin valittaja vetoaa vaatimuksensa tueksi, jollei niitä ole jo aiemmin toimitettu viranomaiselle.

Asiamiehen on liitettävä valituskirjelmään valtakirja, jollei valittaja ole valtuuttanut häntä suullisesti valitusviranomaisessa. Asianajajan tai yleisen oikeusavustajan tulee kuitenkin esittää valtakirja ainoastaan, jos hallinto-oikeus niin määrää.

Valitusasiakirjojen toimittaminen

Valitusasiakirjat on toimitettava valitusviranomaiselle ennen valitusajan päättymistä. Valituksen voi tehdä myös hallinto- ja erityistuo-
mioistuinten asiointipalvelussa osoitteessa <https://asiointi2.oikeus.fi/hallintotuomioistuimet>

Oikeudenkäyntimaksu

Muutoksenhakijalta peritään asian käsittelystä Pohjois-Suomen hallinto-oikeudessa oikeudenkäyntimaksua 260 euroa, ellei toisin määrätä.

Selvitys päätöksen antamisesta tiedoksi

Asianosainen

tiedoksiantopäivämäärä ja luovuttajan allekirjoitus

- ☐ Lähetetty postitse saantitodistusta vastaan
☐ Lähetetty postitse tavallisena kirjeenä
☐ Lähetetty postiennakolla
☐ Luovutettu annettavaksi haastetiedoksiantona

- ☐ Luovutettu asianosaiselle kirjallista todistusta vastaan
☐ Muulla tavoin, miten _____

reijo. pettolampi @
sievi. fi

☒ **LUPAHAKEMUS MAA-AINESTEN OTTAMISEEN** Maa-ainelaki 555/81 (muutoksineen)

☐ **HAKEMUS LUVAN JATKAMISEKSI** (MAL 10.3 §)

Viranomaisen täyttää

Tunnus:

Saapui

Päätöksen pvm ja §

lupaviranomaiselle

1 Hakija	Nimi ja ammatti Maansiirtoliike Veljekset Pakkala Oy Lahiosote Korjaamontie 15 Postinumero: 84100 Osoitetoimipaikka: Ylivieska Puhelin toimeen/kotiin: 0405037806		
2 Kiinteistön omistaja	Nimi ja ammatti Metsähallitus / MH-Kivi Oy (vuokraaja Maansiirtoliike Veljekset Pakkala Oy) Lahiosote PL 94 Postinumero: 01301 Osoitetoimipaikka: Vantaa Kotipaikka: Vantaa Puhelin toimeen/kotiin: 040-7313483		
3 Ottamisalueen sisältävän kiinteistön sijaintitiedot	Kaupunginosa/Kunnan osa ja kaava-alue Sievi Kangasoja, Tunturikangas Kylä Tila, RN:o Sievin valtionmaa 746-893-10-1 Tilan pinta-ala ha: 6,6 ha		
4 Tiedot ottamisalueesta	Ottamisalueen pinta-ala, m ² 3.07 ha	Pohjaveden keskimääräinen korkeusasema +	Maa-ainesten ottamissyvyys, m
5 Toimenpide	Lyhyt selostus niistä toimenpiteistä, jolle haetaan lupaa. Selostuksessa mainittava otettavien maa-ainesten pääasiallinen laatu, ja määrä, ottamisalueella voimassa olevat rajoitukset ja toimenpidekiellot sekä tärkeät vedenhankintakäyttöön soveltuvat pohjaviesialueet virtaussuuntiineen, vallitsevat luonnonolosuhteet, hankkeen vaikutukset ympäristöön ja luonnonolosuhteisiin sekä pohjaviesiin. Mikäli alueella on aikaisemmin ollut maa-ainesten ottotoimintaa, tulee siitä antaa selvitys. Haettaessa lupa-ajan jatkamista, tulee ilmoittaa aikaisemman luvan alkamis- ja päättymispäivä ja otettu maa-ainesmäärä kintokuutiometreinä. Kyseessä on tämän ottaalueen jatkolupa. Vanha lupa umpeutunut.		
6 Ottamismäärä ja -aika	Haettu kokonaismäärä, m ³ *) 81 000 m³	Arvioitu vuotuinen otto, m ³ *) 8100 m³	Ottamisaika, vuotta 10 vuotta

*) Kintokuutiometreinä

40616 04.2020

Sivu 1/2

Maansiirtoliike Veljekset Pakkala Oy

Oy Elin A. Ab. vesienpäästö
puh. 09 506 0260, faksi 09 506 0247

Julkaisutiet. katekollinen

7113317/06-10/2021

04.2020

40616 04.2020

7 Ottamiseen liittyvät järjestelyt Tarvittaessa käytettävä eri liitettä tai selvitykset esitetään ottamissuunnitelmassa	Selvitys liikenteen järjestämisestä, selvitys ottamisalueen rajauksesta, kaivausten ja leikkausten syvyydestä ja muodosta sekä ottamistoiminnan etenemissuunnasta ja alueen säästelaasta ja taloudellisesta hyödyntämisestä, ottamisalueen suojaamisesta ja siistimisestä ottamisen aikana, selvitys puuston ja muun kasvillisuuden säilyttämisestä, uusimisesta ja uusista istutuksista ottamisen aikana ja sen jälkeen sekä tarpeen mukaan pintamaiden varastoinnista, sekä tarpeen mukaan ottamislaitteista, polttoainelaiden käsittelystä ja säilytyksestä yms. ottaen huomioon erityisesti pohjaveden suojeleminen. ☐ Käytetty eri liitettä ☒ Esitetty ottamissuunnitelmassa												
8 Maa-ainesten ottaminen ennen päätöksen lainvoimaisuutta	Haetaan lupaa aloittaa maa-ainesten ottaminen ennenkuin lupaa koskeva päätös on saanut lainvoiman. Liitteenä ehdotus vakuudeksi. ☐ Kyllä ☒ Ei												
9 Kuuleminen Tarvittaessa käytettävä eri liitettä	Luettelo ottamisalueen sisältävään kinteistöön rajoittuvien kinteistöjen ja muiden alueiden sijaintitiedoista sekä niiden omistajien ja hallijoiden yhteystiedoista. Mikäli hakija on itse suorittanut näiden kuulemisen, tulee asiaa antaa selvitys (mm. kuulemisasiakirjat ja huomautuksen tekemiseen varattu aika, MAL 13 §, MRA 86 §) Esitetty ottamissuunnitelmassa. ☐ Käytetty eri liitettä												
10 Ottamissuunnitelman laatija	Nimi ja koulutus sekä ammatti Maveplan Oy/ Juha Laakso rakennusmestari Lahiosoite Huhtalantie 2 Postinumero 60220 Osoitetoimipaikka Seinäjohti Puhelin toimeen/kotiin 040-5264930												
11 Maa-ainesten ottamistoiminnan yhteyshenkilö	Lisätietoja antaa tarvittaessa alla nimetty yhteyshenkilö, jolla on oikeus täydentää ja korjata asiakirjoja. Nimi ja ammatti Mika Pakkala Lahiosoite Korjaamontie 15 Postinumero 84100 Osoitetoimipaikka Ylivieska Puhelin toimeen/kotiin 040-5037806												
12 Liitteet	Tarkemmat tiedot ottamispaikasta ja toimenpiteistä ilmenevät ohjeista liitteistä. Ohjeistettu liite merkitään x:llä. <table border="0"> <tr> <td>☐ 1. valtakirja</td> <td>☒ 7. luettelo naapuritilojen sijainnista ja yhteystiedoista</td> </tr> <tr> <td>☐ 2. selvitys ottamisalueen omistus- tai hallintaoikeudesta</td> <td>☐ 8. vakuus ottamisen aloittamiseksi ennen lupaa lainvoimaa</td> </tr> <tr> <td>☒ 3. karttaote</td> <td>☐ 9.</td> </tr> <tr> <td>☐ 4. kaavaote kaavamääräyksineen</td> <td>☐ 10.</td> </tr> <tr> <td>☐ 5. neija sarjaa ottamissuunnitelmia</td> <td>☐ 11.</td> </tr> <tr> <td>☐ 6. selvitys tietytyksistä ja -oikeuksista</td> <td></td> </tr> </table>	☐ 1. valtakirja	☒ 7. luettelo naapuritilojen sijainnista ja yhteystiedoista	☐ 2. selvitys ottamisalueen omistus- tai hallintaoikeudesta	☐ 8. vakuus ottamisen aloittamiseksi ennen lupaa lainvoimaa	☒ 3. karttaote	☐ 9.	☐ 4. kaavaote kaavamääräyksineen	☐ 10.	☐ 5. neija sarjaa ottamissuunnitelmia	☐ 11.	☐ 6. selvitys tietytyksistä ja -oikeuksista	
☐ 1. valtakirja	☒ 7. luettelo naapuritilojen sijainnista ja yhteystiedoista												
☐ 2. selvitys ottamisalueen omistus- tai hallintaoikeudesta	☐ 8. vakuus ottamisen aloittamiseksi ennen lupaa lainvoimaa												
☒ 3. karttaote	☐ 9.												
☐ 4. kaavaote kaavamääräyksineen	☐ 10.												
☐ 5. neija sarjaa ottamissuunnitelmia	☐ 11.												
☐ 6. selvitys tietytyksistä ja -oikeuksista													
13 Päätöksen toimittaminen	☒ Postitetaan ☐ Noudetaan												
14 Viranomaismaksujen suorittaja	Nimi, jakeutusosoite, postinumero ja postitoimipaikka Maansiirtoliike Veljekset Pakkala Oy												
15 Tietojen luovutus	☒ Maa-ainesluparekisteristä saa luovuttaa henkilötietojani sisältävän kopion, tulosteen tai sen tiedot sähköisessä muodossa suoramarkkinointia sekä mielipide- tai markkinatutkimusta varten (julkisuuslaki 16 § 3 mom.) ☐ Maa-ainesluparekisteristä ei saa missään muodossa antaa henkilötietojani suoramarkkinointia eikä mielipide- tai markkinatutkimusta varten (henkilötietolaki 30 §)												
16 Päiväys ja allekirjoitus	Päiväys 18.8.2021 Hakijan tai hänen valtuuttamansa henkilön allekirjoitus												

TUNTURIKANKAAN MAA-AINEKSEN OTTOSUUNNITELMA



Kunta: **Sievi**
Kylä: **Valtionmaa**
Tila: **Sievin Valtionmaa 746-893-10-1**
Luvan hakija: **Maansiirtoliike Veljekset Pakkala Oy**
Osoite: **Korjaamontie 15, 84100 Ylivieska**
Puhelin: **040-5037806 (Mika Pakkala)**
Sähköposti: **mika@veljeksetpakkala.fi**

Seinäjoella 17. päivänä elokuuta 2021



Futera Laakso

Huhtalantie 2 602220 SEINÄJOKI
Puh. 040-5264 930

SISÄLLYSLUETTELO

- Sijaintikartta 1:200 00 (etusivulla)
- Suunnitelmaselostus
- Kaivannaisjätteen jätehuoltosuunnitelma
- Pesokankaan pohjavesialueen / muodostumisalueen rajat ja virtaussuunta-kartta
- Nykytilannekartta 1:2000
- Lopputilannekartta 1:2000
- Leikkaukset

TUNTURIKANGAS MAA-AINEKSEN OTTOSUUNNITELMA

1. MAANOMISTUS

Ottoalue kuuluu tilaan Sievin valtionmaa 10:1-tilaan (kiinteistötunnus 746–893-10-1) jonka omistaa Metsähallitus / MH Kivi Oy. Maa-aineksen ottopaikkaa hallinnoi keskinäisellä vuokrasopimuksella Maansiirtoliike Veljekset Pakkala Oy (vuokrasopimus liitteenä).

2. YLEISKUVAUS

Suunniteltu alue sijaitsee Sievin kunnan Valtiomaa kylässä Tunturikankaalla. Tieyhteys alueelle kulkee Sievin tien, Pesänevantien ja paikallisen metsäautotieverkoston kautta.

Suunnittelualan kokonaispinta-ala on **3.07 ha**.

Alueelta on otettu maa-ainesta jo aiemmin, joten kyseessä on vanhan ottopaikan laajentaminen ja maisemoinnin parantaminen. Vuonna 2011 myönnetty maa-aineksen ottolupa umpeutuu 2021.

Maa-aineksen otosta ei aiheudu haittoja lähialueille, Pohjois-Pohjanmaan maakuntakaavassa ei ole varausmerkintöjä.

Ilmakuva ottoalueesta:



Kuva ottoalueesta itään päin




Kuva ottoalueesta länteen päin



3. RAJANAAPURIT

Tilan Sievin Valtionmaa 10:1 maa-aineksen ottopaikan lähistöllä ei sijaitse naapureita, lähin naapuri sijaitsee ottopaikalta 650 m länteen päin.

Lähimpien tilojen sijainti alla:

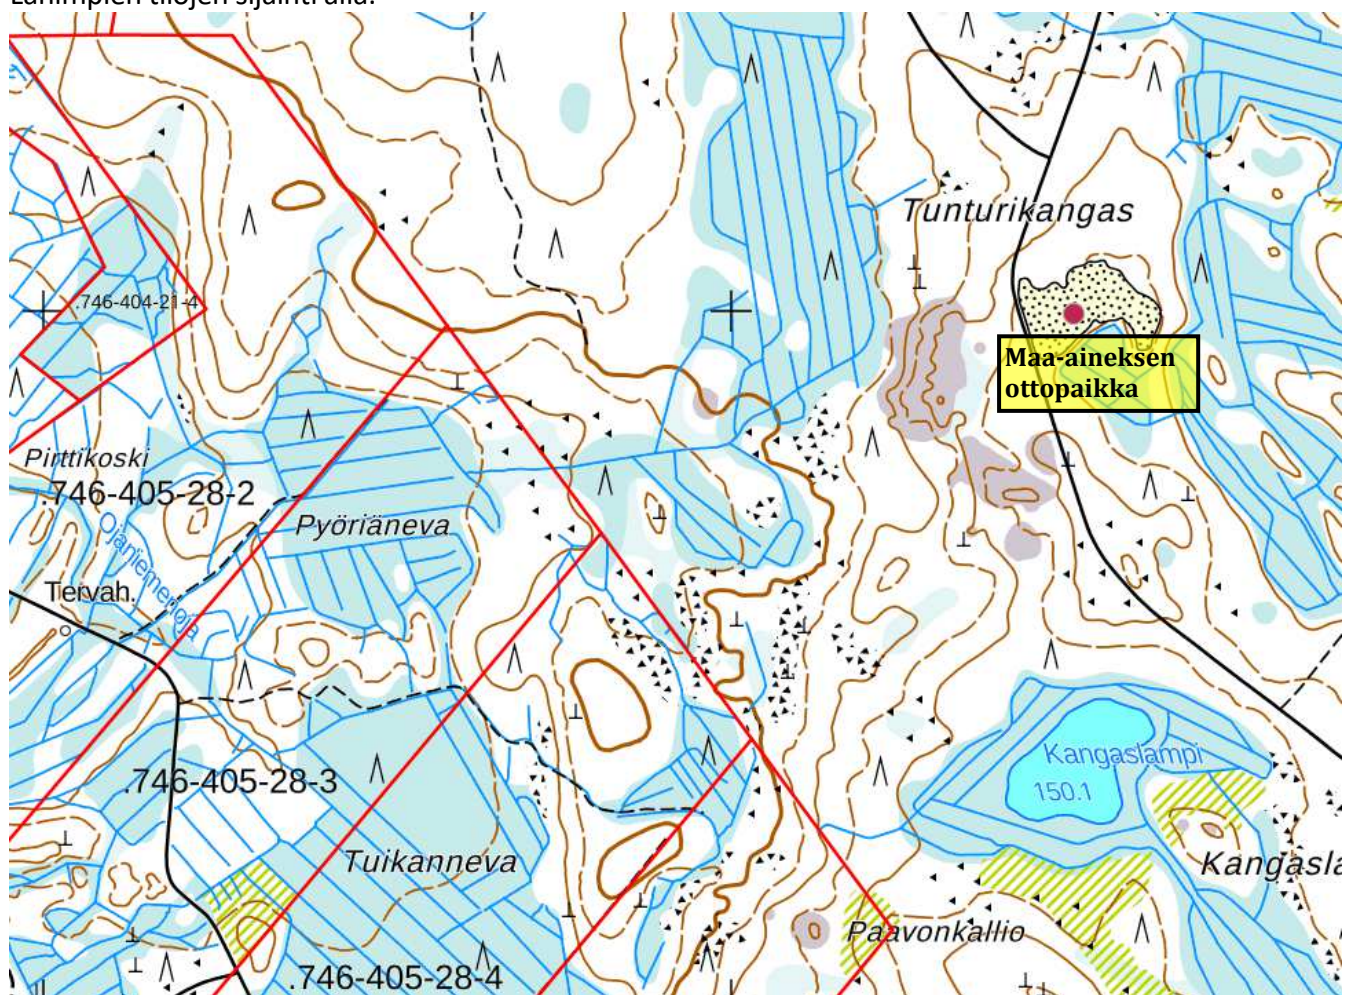


4. NYKYTILANNE KASVILLISUUDEN OSALTA

Vanhalta ottoalueella on puusto poistettu mutta vanhan ottopaikan ympäristössä kasvaa nuorta mänty- ja sekametsää.

5. HYDROLOGINEN POHJAVESIKUVAUS, POHJAVESIOLOSUHTEET JA NIIDEN SUOJELU

Ottoalue ei sijaitse pohjavesialueella. Lähin pohjavesi alue (Isokankaan 1 lk pohjavesialue 1174651), sijaitsee ottoalueesta noin 2 km länteen, karttaote alla;

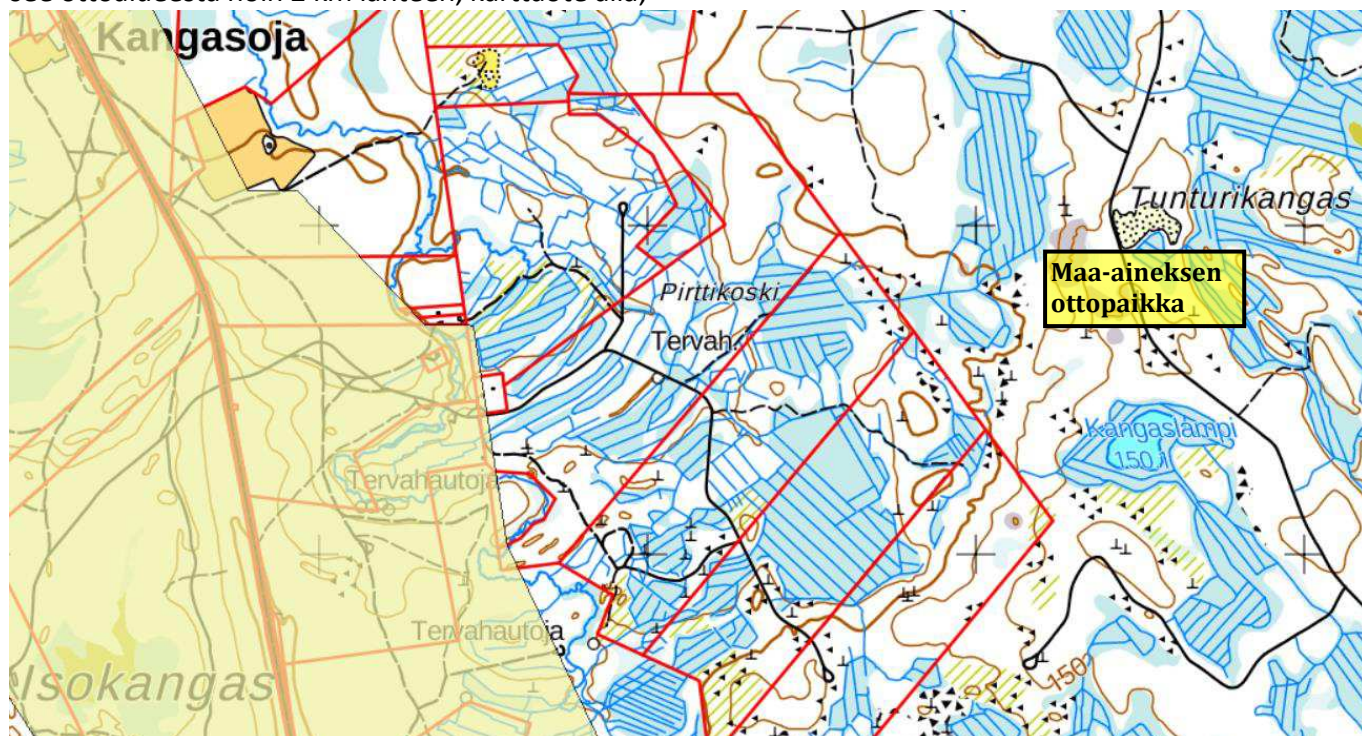

6. SUORITETUT MAASTOMITTAUKSET

Maa-aineksen ottoalue on kartoitettu ja vaaittu Trimble GNSS-paikantimen avulla. Saatava sora-moreenin määrä on laskettu Terra Modeler Field maastomalli- / massalaskentaohjelmalla. Korkeustasona alueella on käytetty valtakunnallista N 2000 –tasoa. Kiintopiste on merkitty karttoihin.

Ottoalueelle on asennettu yksi lukittu pohjavesiputki, josta ei ole pohjavesihavaintoa.

7. SUUNNITeltu OTTOMÄÄRÄ JA AIKATAULU

Maa-aineksen ottaminen on tarkoitus suorittaa 10 vuoden aikana eli vuosina 2021-2031.

Alueelta on laskettu saatavan soraa yhteensä noin **81 000 m³tr** eli vuotuinen keskimääräinen ottomäärä on noin 8 100 m³ ktr keskimääräisen ottosyvyyden ollessa noin 2,6 m.

Saatava maa-aines (soramoreeni) käytetään lähialueella tapahtuvaan rakentamiseen ja tieverkoston kunnostamiseen.

Otto- ja varastointialueella suoritetaan murskausta. Murskauslaitos sijoitetaan siten että varastokasat sijoittuvat murskauslaitoksen itäpuolelle jolloin ne toimivat tarvittaessa melusteenä Iso Suojärven suuntaan (loma-asutukseen noin 2 km etäisyys).

8. MAA-AINEKSEN OTTAMINEN

Suunnitellun ottoalueen ottotaso on 149.00 (N2000).

Ottoalue merkitään maastoon ennen ottotoiminnan alkua.

Pintamaan raivaus suoritetaan siten, että kannot ja risut kerätään energiakäyttöön ja pintamaat varastoidaan ottoalueen reunoille maisemointia varten.

Ottamissuunnat on merkitty suunnitelmakarttaan.

9. OTTOTOIMINTA ALUEELLA JA YMPÄRISTÖN SUOJELU

Ottotoiminnan aikana on huolehdittava alueen siisteydestä ja jätehuollosta.

Jos poltto- ja voiteluaineita varastoidaan ottoalueella, poltto- ja voiteluaineiden sekä ympäristölle vaarallisten aineiden säiliöissä tulee olla niiden tilavuutta vastaavat, katetut suoja-altaat sekä ylitäytön estimet ja lukot. Polttoainesäiliöiden suojarakenteiden tulee olla sellaiset, ettei koneiden tankkauksen yhteydessä öljyä pääse maaperään ja edelleen pohjaveteen.

Työkoneiden osalta on valvottava, ettei niistä pääse vuotamaan maahan poltto- ja voiteluaineita eikä hydraulikkaneiteitä. Mikäli ottamistoiminnan aikana on tarvetta pölynsidontaan, se on suoritettava puhdasta vettä käyttäen.

Ottotoiminnan aikana on huolehdittava alueen siisteydestä ja jätehuollosta. Jätteitä ei saa säilyttää siten että siitä aiheutuu naapurikiinteistöille likaantumisvaaraa. Jätteet on varastoitava siten että mahdolliset vuodot astioista eivät aiheuta valumia maaperään. Talousjäte ja jäteöljy on toimitettava asianomaisille keräyspaikoille viranomaisen vaatimusten mukaisesti. Alueella ei saa polttaa roskia eikä sinne saa haudata jätteitä.

Ottotoiminnan päätyttyä ottoalue otetaan metsätalouskäyttöön.

10. ALUEEN SIISTIMINEN OTTOTOIMINNAN AIKANA JA SEN JÄLKEEN


Soranoton jälkeen ja ottotoiminnan edetessä reunat luiskataan 1:3 kaltevuuteen. Pintamaat käytetään muotoilussa ja luiskauksessa. Jälkityöt ja maaston muotoilut suoritetaan niin, että työn tuloksena on luonteva ja moni-ilmeinen maasto. Luiskiin levitetään tarpeellisin osin humuspitoista maata (pintamaat) noin 10-20 cm kerros, alue metsittyä luontaisesti. Suunniteltu ottoalue otetaan metsätalouskäyttöön ottotoiminnan päätyttyä.

Kaivannaisjätteen jätehuoltosuunnitelma on liitteenä.

11. VAIKUTUKSET YMPÄRISTÖN LUONNONARVOIHIN

Huolellisesti ja oikein toteutettu viimeistely mahdollistavat, että ottoalue soveltuu ja yhdistyy kokonaisuudessaan ympäröivään metsämaisemaan.

YLEISKARTTA

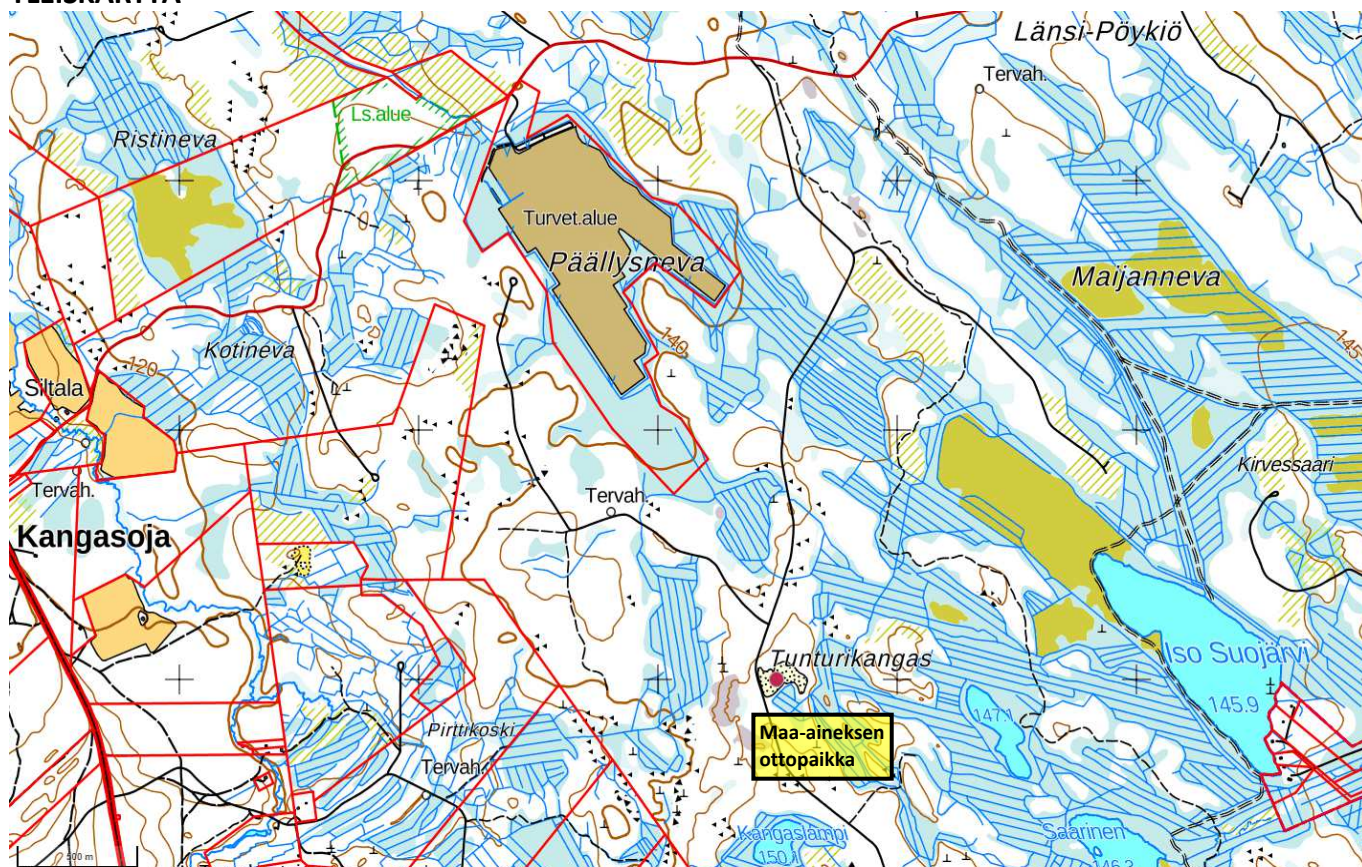


Maa-aineksen ottoalueen kaivannaisjätteen jätehuoltosuunnitelma

Hakija: Veljekset Pakkala Oy
Tila: Sievin Valtionmaa 746–893-10-1
Päiväys: 17.8.2021

Laatija: *Juha Laakso*




Laji	Arvioitu määrä (m3)	Käyttö A = energiana B = maisemoinnissa C = ympäristönhoidossa D = muu hyödyntämistapa, mikä? E = muu käsittely, mikä?	Arvio ympäristövaikutuksista
Pintamaat	1000	B, välivarastoidaan alueella	ei ympäristövaikutuksia
Kannot ja muu puuaines	100	A, välivarastoidaan alueella, biopolttoaine	hyvin vähäiset ympäristövaikutukset
Ylijäämäkiviaines	100	B, välivarastoidaan alueella,	ei ympäristövaikutuksia

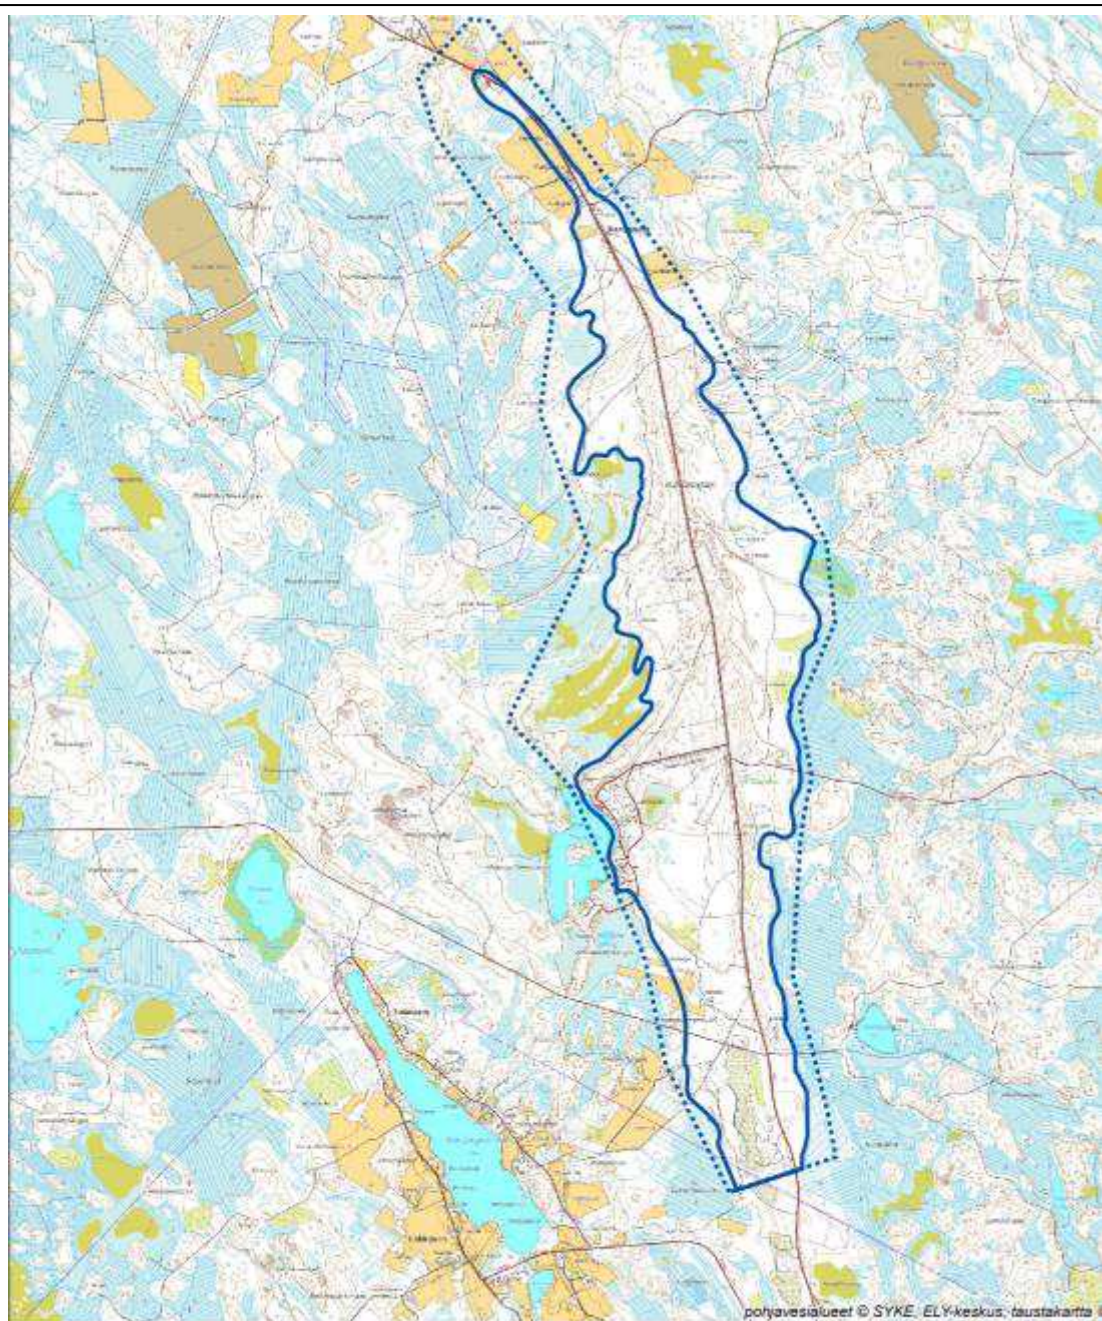ISOKANKAAN POHJAVESIALUEEN JA MUODOSTUMISALUEEN RAJA

Isokangas, 11 746 51, luokka 1E
Sievi



unturikangas

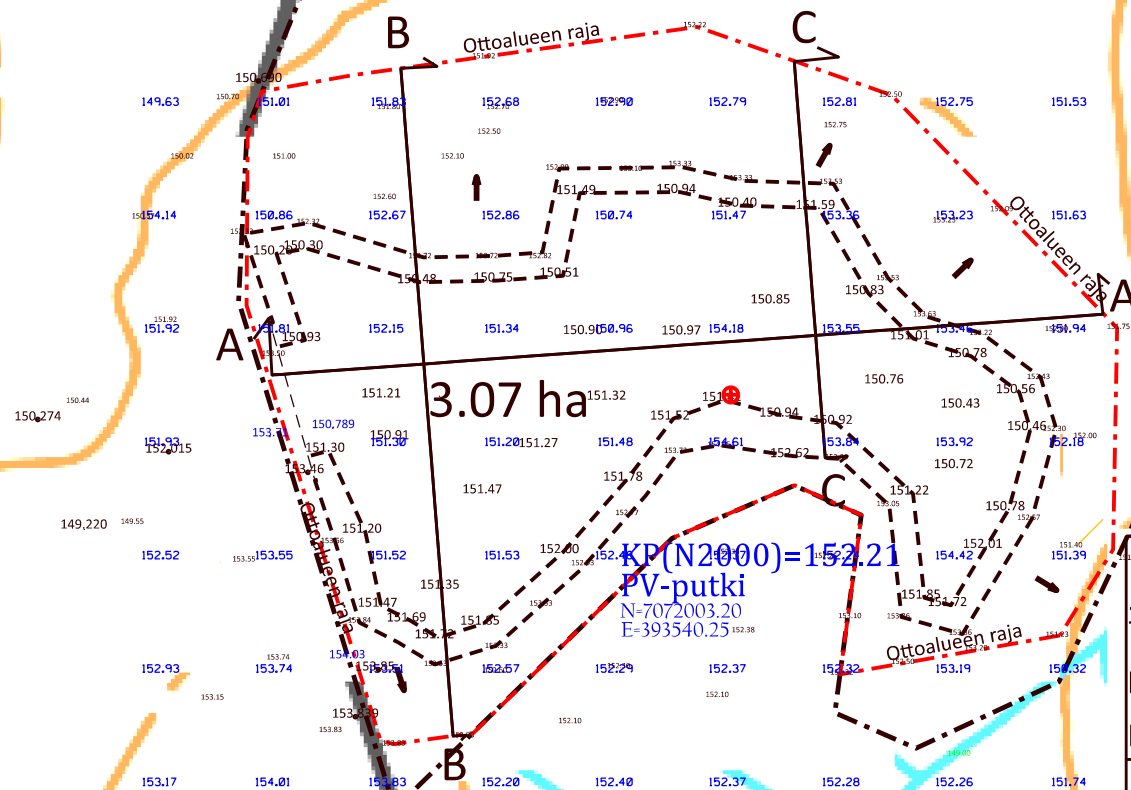

Sievin Valtionmaa 746-893-1-10
Metsähallitus

MAA-AINEKSEN OTTOSUUNNITELMA

Tila: SIEVIN VALTIONMAA 1:10

Hakija: MAANSIIRTOLIIKE
VELJEKSET PAKKALA Oy

Kunta: SIEVI

NYKYTILANNEKARTTA

Mittakaava:

P_{vm} :	
------------	--

1:2000	17.8.2021
--------	-----------

Korkeusjärjestelmä:	Koordinaattijärjestelmä:
---------------------	--------------------------

N 2000	ETRS TM-35
--------	------------


Maastotyöt ja suunnittelu:

Juha Laakso



nturikangas

Sievin Valtionmaa 746-893-1-10
Metsähallitus

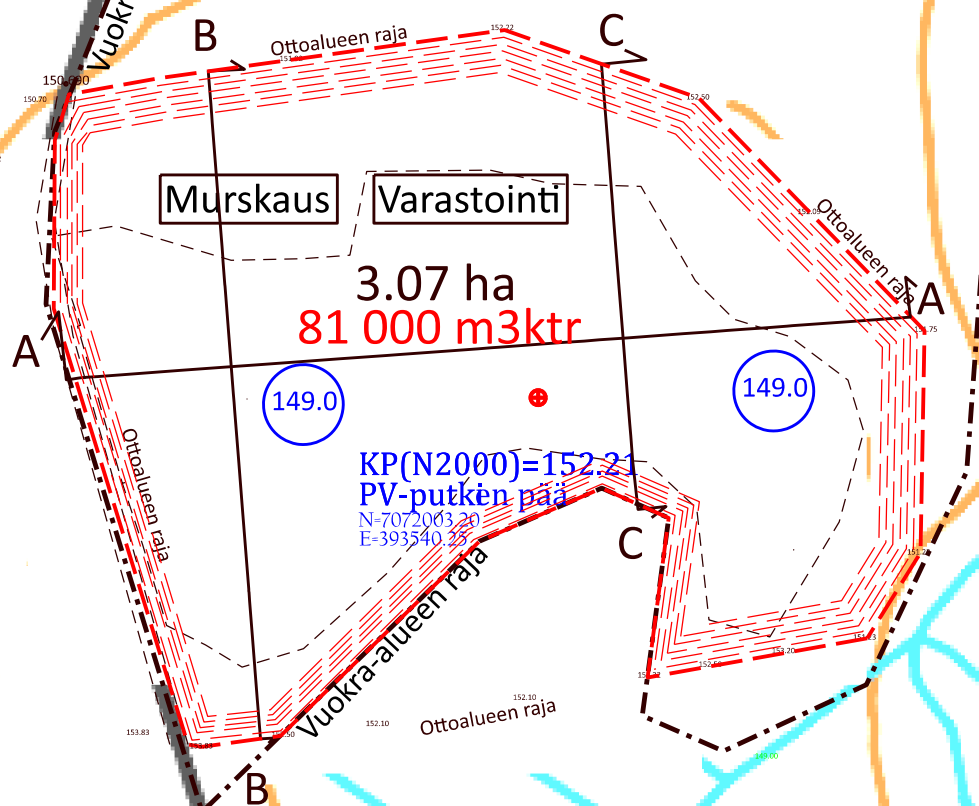

MAA-AINEKSEN OTTOSUUNNITELMA

Tila: SIEVIN VALTIONMAA 1:10

Hakija: MAANSIIRTOLIIKE
VELJEKSET PAKKALA Oy

Kunta: SIEVI

LOPPUTILANNEKARTTA

Mittakaava:

1:2000

Pvm:

17.8.2021

Korkeusjärjestelmä: Koordinaattijärjestelmä:




N 2000 ETRS TM-35

Maastotyöt ja suunnittelu:

Juha Laakso
Juha Laakso



Maveplan

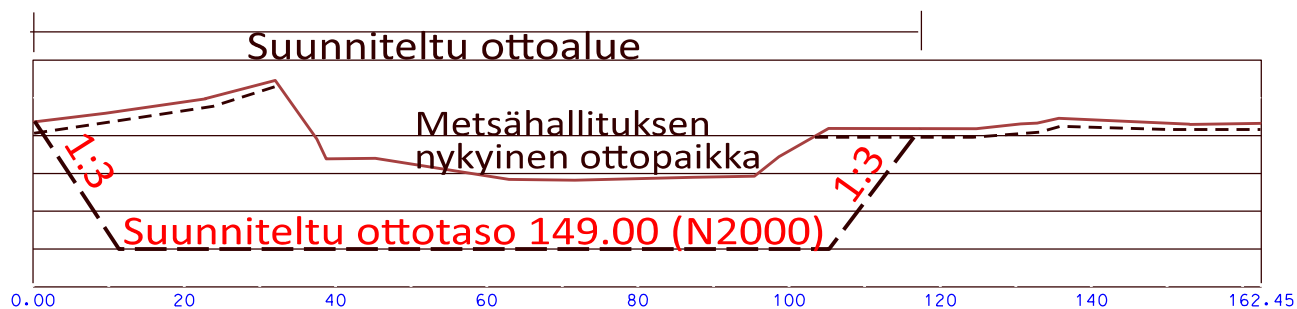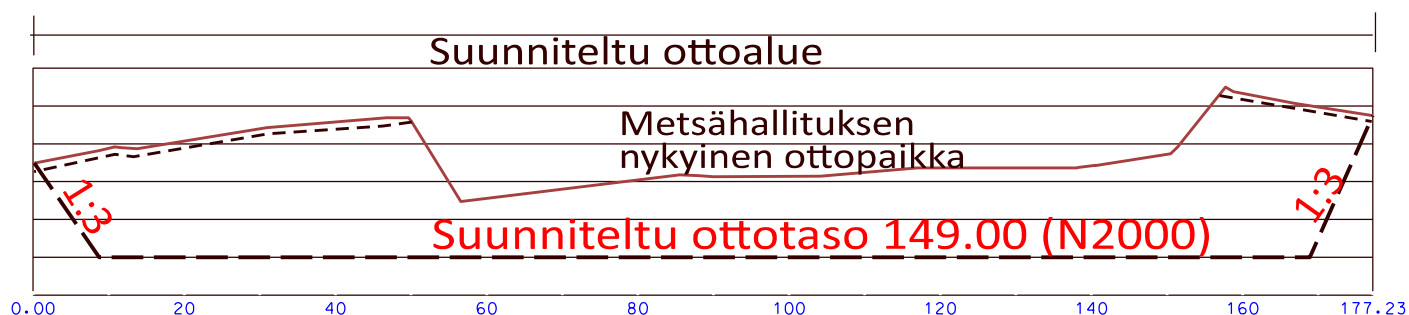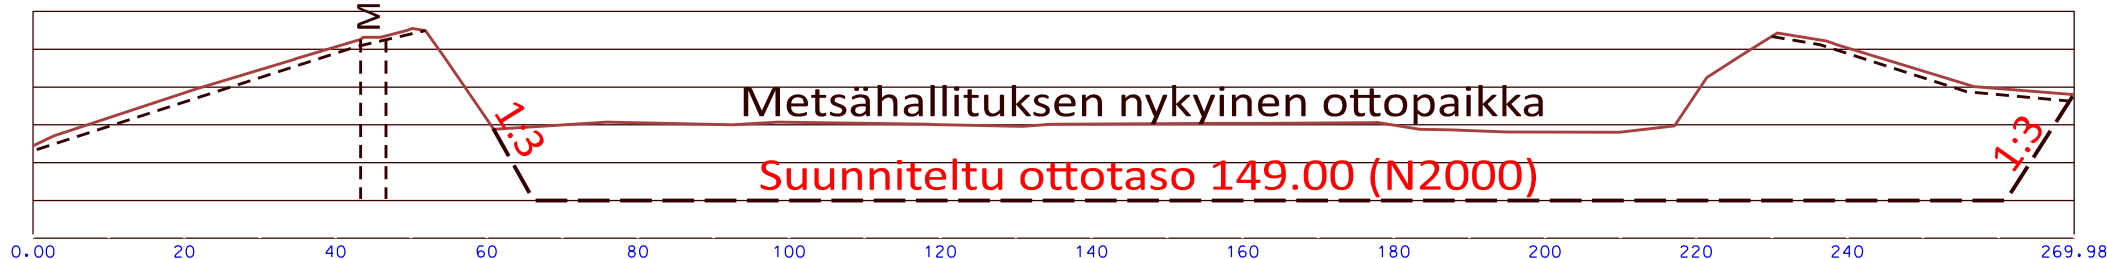

MAA-AINEKSEN OTTOSUUNNITELMA

Tila: SIEVIN VALTIONMAA 1:10

Hakija: MAANSIIRTOLIIKE
VELJEKSET PAKKALA Oy

Kunta: SIEVI

LEIKKAUKSET

Mittakaava:
1:500 /
1:100

Pvm:
17.8.2021



Korkeusjärjestelmä: Koordinaattijärjestelmä:

N 2000 ETRS TM-35

Maastotyöt ja suunnittelu:

Juha Laakso
Juha Laakso

YMPÄRISTÖLAUTAKUNNAN LAUSUNTO METSÄHALLITUS / METSÄTALOUS OY:LLE MYÖNNETTYÄ
MAA-AINES- JA YMPÄRISTÖNSUOJELULAKIEN MUKAISTA YHTEISKÄSITTELYLUPAA
KOSKEVISTA VALITUKSISTA

Ympäristölautakunta 28.9.2021 § X

Viite: Diaarinumero: 20257/2021

ASIA: Osmo Anttila on valtakirjalla Norssijärven ranta-alueen asukkaiden ja loma-asuntojen omistajien puolesta sekä Reijo Latvala valtakirjalla Maasydänjärven mökkiläisten puolesta hakeneet muutosta Vaasan Hallinto-oikeudelta Sievin kunnan ympäristölautakunnan 2.2.2021 § 6 tekemään päätökseen, joka koski Metsähallitus/Metsätalous Oy:lle myönnettyä maa-aines- ja ympäristöluvan yhteiskäsittelylupaa kalliokiviainesten ottamiselle ja louheen murskaamiselle Sievin kunnan Kiiskilän kylässä tilalle Sievin Valtionmaa Rn:o 746-893-10-1.

Ympäristösihteerin päätösehdotus: Ympäristölautakunta toteaa lausuntonaan valituksiin seuraavaa:

Lupahakemusta koskeva kuuleminen on toteutettu lupa-asiakirjoista ilmenevällä tavalla maa-aines- ja ympäristönsuojelulakien sekä laissa eräiden ympäristöllisten lupamenettelyjen yhteensovittamisesta annettujen säädösten mukaisesti. Kuulemista koskevat tarkemmat yksityiskohdat ilmenevät lupapäätöksestä, eikä lautakunnalla ole niihin lisättävää.

Valituksissa on esitetty myös huoli louhosalueen valumavesien vaikutuksista alueen vesistöihin. Niin kuin lupahakemuksesta ja päätöksestä ilmenee, ei kalliokiviainesten ottamista tulla missään ottamisen vaiheessa ulottamaan pohjavesipinnan alapuolelle, joten alueelle ei tule ottamisen seurauksena syntymään pohjavesiallasta, jota olisi tarpeen louhintajaksojen yhteydessä tyhjentää pumppaamalla. Näin ollen valumavesien määrä tai laatu louhosalueen alapuolisissa vesistöissä ei merkittäväällä tavalla poikkea nykytilanteesta. Vesiensuojeluun liittyvät tarkemmat määräykset on annettu lupapäätöksessä.

Valitusten mukaan ympäristölautakunta ei ole päätöstä tehdessään ottanut huomioon kaikkia asiasta jätettyjä lausuntoja. Lausunnoissa sekä lupahakemuksesta jätetyissä muistutuksissa esille tuodut seikat on kuitenkin otettu huomioon lupamääräyksiä annettaessa. Lausuntojen ja muistutusten vaikutus lupaharkintaan on yksilöity päätöksen perusteluissa, eikä lautakunnalla ole lisättävää niihin.

Luvan hakija on perustellut lupahakemuksen mukaista sijoituspaikkaa ottamisalueen keskeisellä sijainnilla suhteessa kiviainesten käyttökohteisiin. Ympäristölautakunta on käsitellyt luvan hakemuksen mukaiselle paikalle, eikä vaihtoehtoisen sijoituspaikan harkinta kuulu lupaviranomaisen tehtäviin. Lautakunta on päätöstä harkitessa katsonut, että eri laeissa säädetyt luvan myöntämisen edellytykset hakemuksen mukaisella sijoituspaikalla täyttyvät, joten perusteita lupahakemuksen hylkäämiselle ei ole ollut.

Vaatus ympäristövaikutusten arviointimenettelyn (YVA) soveltamisesta kyseiseen lupaharkintaan on perusteeton. Laki ympäristövaikutusten arviointimenettelystä (252/2017) liitteen 1 kohdan 2 b mukaan arviointimenettelyä sovelletaan luonnonvarojen ottoon ja käsittelyyn, mikäli kiven, soran tai hiekan ottoalueen pinta-ala on yli 25 hehtaaria, tai otettava ainesmäärä on vähintään 200 000 kiintokuutiometriä vuodessa. Kyseisessä luvassa vuotuinen ottomäärä on 5 000 m³ ja ottoalueen pinta-ala 1,96 hehtaaria, joten lupamenettelyyn ei ole sovellettu YVA- lakia.

Lisäksi YVA-lain 3 §:n mukaan arviointimenettelyä sovelletaan yksittäistapauksessa sellaiseen hankkeeseen tai jo toteutetun hankkeen muuhunkin kuin 1 momentissa tarkoitettuun muutokseen, joka todennäköisesti aiheuttaa laadultaan ja laajuudeltaan, myös eri hankkeiden yhteisvaikutukset huomioon ottaen, 1 momentissa tarkoitettujen hankkeiden vaikutuksiin rinnastettavia merkittäviä ympäristövaikutuksia. Kyseisessä tapauksessa, ottaen huomioon ottamisalueen pinta-ala ja vuotuinen ottamismäärä, lautakunta on katsonut, ettei toiminnasta aiheudu sellaisia merkittäviä ympäristövaikutuksia, joiden vuoksi YVA-lakia olisi edellytetty sovellettavaksi yksittäistapauksessakaan.

Ympäristölautakunta on lupaharkinnassa ottanut huomioon myös Pohjois-Pohjanmaan museon (Museo- ja Tiedekeskus Luuppi) 23.10.2020 antaman lausunnon, jonka mukaan arkeologisen kulttuuriperinnön osalta kyseisellä maa-ainesten ottoalueella ei ole tarvetta lisäselvityksille, eikä kyseisellä alueella ole estettä lupahakemuksen mukaisen ottamistoiminnan harjoittamiseen. Lausunto kokonaisuudessaan on luettavissa lupapäätöksestä.

Hakemus on käsitelty esitetyn ottamissuunnitelman mukaisessa laajuudessa. Mahdolliset tulevat louhosalueen laajentamista koskevat hakemukset käsitellään eri lupamenettelyssä, mikäli sellaisia lupaviranomaiselle joskus esitetään. Lautakunta on katsonut, ettei nyt käsittelyssä olevalla lupapäätöksellä ole mahdollista rajoittaa hakijan oikeutta mahdollisiin tuleviin laajennushakemuksiin alueen kivivarantojen hyödyntämiseksi. Näin ollen niitä ei myöskään ole otettu huomioon tämän luvan lupaharkinnassa.

Lautakunnan näkemyksen mukaan luvan mukainen toiminta lupamääräykset huomioiden ei aiheuta kohtuutonta haittaa alueen luontomatkailun kehittämiselle tai muulle alueen virkistyskäytölle. Louhintaj- ja murskausmäärät sekä luvassa annetut toiminta-aikaa koskevat määräykset huomioiden toiminnasta aiheutuva melu- ja pölyhaittakaan ei todennäköisesti aiheuta kohtuutonta haittaa lähialueen loma-asutukselle tai muulle virkistyskäytölle. Etäisyydet lähimpiin häiriöille alttiisiin kohteisiin täyttää valtioneuvoston asetuksessa kivenlouhimojen, muun kivenlouhinnan ja kivenmurskaamojen ympäristönsuojelusta (800/2010) esitetyt minimivaatimukset.

Edellä mainituin perustein lautakunta katsoo, että hallinto-oikeuden tulee hylätä valitukset perusteettomana ja pitää ympäristölautakunnan päätös voimassa.

Päätös:

VAASAN HALLINTO-OIKEUS**Päiväys**
10.9.2021**Diaarinumero**
20257/03.04.04.04.23/2021
20303/03.04.04.04.23/2021**Vastaanottaja**

Sievin kunnan ympäristölautakunta

Muutoksenhaunallinen päätös

Sievin kunnan ympäristölautakunta, 5.2.2021 (2.2.2021, 6 §)

(Maa-aineslain ja ympäristönsuojelulain mukainen yhteiskäsittelylupa kalliokiviaineksen ottamiselle, louhinnalle ja murskaukselle, Sievi, hakijana Metsähallitus Metsätalous Oy)

Valittajat

- 1) Norssinjärven ranta-alueen asukkaat ja loma-asunnon omistajat
- 2) Reijo Latvala ja asiakumppanit

Lausuntopyyntö

Hallinto-oikeus pyytää antamaan oikeudenkäynnistä hallintoasioissa annetun lain 42 §:n mukaisen lausunnon oheisen oheisten valitusten johdosta.

Lausunto tulee toimittaa hallinto-oikeuteen **8.10.2021 mennessä**.

Lausunto tulee toimittaa Vaasan hallinto-oikeuteen ensisijaisesti sähköisenä (*vaasa.hao@oikeus.fi*) tai toissijaisesti postitse. Salassa pidettävät ja arkaluontoiset asiakirjat sekä suuret asiakirjalähetykset tulee toimittaa oikeusministeriön turvapostilla (<https://turvaviesti.om.fi/>). Lähettäjän tulee rekisteröityä oikeusministeriön turvapostiin omalla sähköpostiosoitteellaan, jonka jälkeen turvaviestipalvelu toimii viiden vuorokauden ajan. Mikäli lähettäjä lähettää väärään osoitteeseen turvapostin kautta tai viestin toimitus ei jostakin muusta syystä mene perille, tulee epäonnistuneesta toimituksesta viesti siihen osoitteeseen, jolla lähettäjä on rekisteröitynyt turvaviestipalveluun.

Lausunnossa pyydetään ilmoittamaan asian ensimmäinen diaarinumero 20257/2021.

Katja Salosaari
notaari

Liitteet

- Valitus 1) Norssinjärven ranta-alueen asukkaiden ja loma-asunnon omistajien valitus 28.2.2021 liitteineen sekä valituksen täydennys 2.3.2021.
- Valitus 2) Reijo Latvalan ja asiakumppaneiden valitus 7.3.2021 liitteineen sekä valituksen täydennykset 15.3.2021, 27.3.2021 ja 8.4.2021.

Tuomioistuimen yhteystiedot

Vaasan hallinto-oikeus
Korsholmanpuistikko 43, 4 krs (PL 204), 65101 Vaasa
Sähköposti: vaasa.hao@oikeus.fi
Puh.: 029 56 42780

Hallinto- ja erityistuomioistuinten asiointipalvelu:
<https://asiointi2.oikeus.fi/hallintotuomioistuimet>

Henkilötietojen käsittelyyn ja tietosuojaan liittyvät tiedot ovat saatavilla:
<https://oikeus.fi/hallintooikeudet/vaasanhallinto-oikeus/fi/>

VALITUS

Reisjärvi

28. 2. 2021

ASIA: Muutoksenhaku Sievin kunnan ympäristölautakunnan päätökseen 2.2.2021, § 6.

PÄÄTÖS JOHON HAETAAN MUUTOSTA

Maa-aines ja ympäristönsuojelulakien mukainen yhteiskäsittelylupa kalliokiviainesten ottamiselle, louhinnalle ja murskaukselle. Metsähallitus/Metsätalous Oy

VALITTAJA

Norssinjärven ranta-alueen asukkaat ja loma-asunnon omistajat

Asiamies: Osmo Anttila

Tialantie 134

85930 Kangaskyä

puh. 0400 244234

s-posti: osmo.anttila1@gmail.com

MUUTOSTA HAETAAN PÄÄTÖKSEN KOHTIIN**Kuuleminen**

Mielestämme hakemusta koskeva kuuleminen on tehty varsin puutteellisesti. Asiasta on kuulutettu paikallislehti Sieviläisessä, mutta ei Reisjärven paikallislehdessä. Sievin kunnan puolella ei vakituista asutusta ole lähitienoilla. Sen sijaan Reisjärven puolella Norssinjärven ympärillä 0,8-4 km:n päässä suunnitellusta louhosalueesta on vakituksia asumuksia yli 20 ja noin 55 lomarakennusta (Liite 2). Lokkiperällä louhinnasta aiheutuvat melu- pöly- ym. haitat samoin kuin mahdolliset vauriot rakennusten perustuksille olisivat hyvin todennäköisiä. Meille Huuhankallion alue on myös erittäin tärkeä virkistys-, retkeily-, marjastus-, sienestysalue. Puutteellisesta kuulemisesta ja tiedottamisesta johtuen asia on päässyt etenemään huomaamatta.

Jäte- ja vesihuolto

Olemme myös huolissamme siitä, että louhosalueen pintavedet on suunniteltu johdettavan Saarivedentien reuna-osaan, josta ne kulkeutuvat edelleen alueen metsäojia pitkin Reisjärven kunnan puolella sijaitsevaan Norssinjärveen. Suunnitelmassa ei ole esitetty tietoa mahdollisesta lietealtaasta, jolla estettäisiin purkuvesien sisältämän kiintoaineksen kulkeutuminen vesistöihin. Norssinjärvi on alueen puhdasvetisimpiä järviä, jossa on mm. vahva kuhakanta. Suunnitelman mukaisella jätevesien käsittelyllä ja johtamisella Norssinjärveen aiheutettaisiin kiintoaineen kulkeutumista järveen ja sen rehevöitymistä. Näin järven virkistyskäyttö alenisi.

ELY-keskuksen ja Sievin kunnan liikuntapalveluiden kielteisten lausuntojen jättäminen huomioon ottamatta

Tuntuu varsin oudolta, ettei Sievin kunnan ympäristölautakunta ole ottanut huomioon ELY-keskuksen ja Sievin kunnan liikuntapalveluiden lupa-anomusta koskevia kielteisiä lausuntoja. Varsin painavat argumentit ovat luettavissa kyseisten organisaatioiden antamista lausunnoista.

MUUTOKSIA VAADITAAN

- Louhoksen paikan valinta. Metsähallituksen hallinnassa Sievin kunnan alueella on runsaasti alueita, jotka sopisivat vähintäänkin yhtä hyvin louhostoimintaan aiheuttamatta yhtä suuria vaikutuksia metsien moninaiskäyttöön.
- Jätevesien käsittely. Suunnitelman mukaisella jätevesien käsittelyllä kiintoainetta kulkeutuisi vesistöihin ja vesien virkistyskäyttö alenisi.
- Vaadimme ettei Metsähallitus/Metsätalous Oy:lle tule myöntää lupaa kalliokiviainesten ottamiselle, louhinnalle ja murskaukselle Loukkusalmen alueelta.

PERUSTEET, JOILLA MUUTOSTA VAADITAAN

- Toteutuessaan toiminta aiheuttaisi alueella ainutkertaisen, kauniin luonnonmaiseman turmeltumisen ja vesistöjen tilan huononemisen. Alueella vakituisesti asustavien suurpetojen karhun, suden, ahman ja ilveksen elinmahdollisuuksia ei tule vaarantaa. Louhinnasta kymmenen vuoden aikana syntyvä melu karkottaisi ne alueelta pysyvästi. Louhintapaikalle jäävä parin hehtaarin louhosala on sekin varsin yksipuolinen biotooppi eliöiden uudelleen asutettavaksi.
- Päätöksellä aiheutettaisiin huomattavaa haittaa alueen asukkaille ja loma-asukkaille sekä alueella koko ajan kasvavalle luonnossa retkeilylle ja monipuolistuvalle ympärivuotiselle liikuntakäytölle.

Arvoisa Vaasan hallinto-oikeus.

Toivomme teidän ottavan vaatimuksemme huomioon.

FM Osmo Anttila
Asiamies

Liitteet:

- 1A, 1B ja IC Valtakirjat asiamiehelle
- 2. Norssinjärven ranta-asutus
- Valokuvia Huuhankalliolta 3 kpl

VALITUS

Sievi

7.3.2021

PÄÄTÖS, JOHON HAEMME KUMOAMISTA

Kumoamisen haku Sievin kunnan ympäristölautakunnan päätökseen 2.2.2021, § 6.

Maa-ainesluvan ja ympäristöluvan yhteiskäsittelyhakemus koskien kiven louhintaa ja kivenmurskaamoa

Hakija Metsähallitus Metsätalous Oy

Paikka 746–893–10-1 (Sievin valtionmaa), käyntiosoite: Saarivedentie, Loukkusalmen kallioalue

Maa-aines ja ympäristönsuojelulakien mukainen yhteiskäsittelylupa kalliokiviainesten ottamiselle, louhinnalle ja murskaukselle. Metsähallitus/Metsätalous Oy

VALITTAJA Ryhmävalitus (Kannanotto kuulemiseen 3.7.2020, liitteenä): ”Mikäli edellä mainittuja ehtoja ei kyetä täyttämään, vaadimme louhoshankkeen välitöntä perumista”.
Valtakirjalla

Valituksen valmistelija ja yhdyshenkilö

Reijo Latvala

Kaunistonkatu 3

85800 Haapajärvi

puh 050 465 3744 , sähköposti reijo.latvala@gmail.com

Päätöksen kumoamista haetaan seuraavien kohtien perusteella**Kuuleminen**

Kuulemisessa on tapahtunut laiminlyönti. MRL 19 LUKU 133§ 1. momentti on sisällöltään seuraava. Vastakkaisen ja viereisen kiinteistön omistajia ei tarvitse kuulla erikseen, jos annetulla luvalla ei katsota olevan mitään merkitystä naapurikiinteistöille. **Muulloin pitää kuulla. Kuuleminen tapahtuu aina kirjallisesti. Luvan myöntämisessä on MRL 133§ ensimmäisen momentin mukaan menetelty lain vastaisesti.** Lisäksi Hallintolain 6§:ssä kerrotaan hyvän hallinnon perusteista. Vain lain mukaisia päätöksiä voidaan tehdä. **Tässä tämä kuuleminen olisi ollut toimi, jolla naapurikiinteistöjen lailliset oikeudet olisi turvattu. Lisäksi sama pykälä kertoo, että meidän pitää voida luottaa siihen että virkamiehet tekevät vain ja ainoastaan laillisia päätöksiä, suojaten meidän oikeus olettaa.**

Hakemusta koskeva kuuleminen on tehty muutoinkin varsin puutteellisesti. Asiasta on kuulutettu Sievin kunnan internetsivuilla 1.6 – 7.7.2020 ja paikallislehti Sieviläisessä. Kuulutus ei täten ole voinut tavoittaa meitä, jotka emme voi olla aktiivisia Sievin kunnan internet-sivujen käyttäjiä ja joille ei tule paikallislehti Sieviläistä, kuten Reisjärven Lokkiperen alueen kiinteistöjen omistajia tai Maansydämen alueen yrittäjiä ja eri paikkakunnilla asuvia mökkiläisiä, jotka omistavat siellä kiinteistön Metsähallituksen rajanaapureina tai hallinnoivat kiinteistöä Metsähallituksen vuokraamalla mailla. Osa Maansydämen mökkiläisistä omistaa Metsähallitukselta ostetut tontit, joten olemme Loukkusalmen louhinta-alueen naapurikiinteistöjen omistajia. **Se on jäänyt Ympäristölautakunnan päätöksenteossa ja ”naapurien kuulemisessa” huomioimatta.** Puutteellinen kuuleminen on ollut ilmeisen tarkoituksenmukaista, vaikka on lainvastausta.

- **Louhinta-alueen vaikutuspiiriin kuuluvia Maansydämen alueen rajanaapureita, mökkiläisiä ja yrittäjiä ei ole lain vastaisesti kuultu millään tavalla.**

Pohjois-Pohjanmaan museon, ELY -keskuksen ja Sievin kunnan vapaa-ajan toimen kielteisten lausuntojen jättäminen huomioon ottamatta.

Perustelematta on, ettei Sievin kunnan ympäristölautakunta ole ottanut huomioon **Pohjois-Pohjanmaan museon, ELY- keskuksen ja Sievin kunnan vapaa-ajan toimen** lupa-anomusta koskevia kielteisiä lausuntoja. Varsin painavat argumentit ovat luettavissa kyseisten organisaatioiden antamista lausunnoista.

- SE-alueen laajuus muinaismuistoalueen ulkopuolella osoittaa, että kaavoituksen aikana koko alueella on nähty potentiaalia uusien muinaismuistojen löytymiselle, mutta inventointeja ei kaava-alueella ole tehty kuin rakentamispaineisimmalla alueella. Isokankaan pyyntikuopat ovat samoilla korkeuskäyrillä (n. 140 m) kuin millä hankealue sijaitsee. Näin ollen myös hankealueella voi sijaita muinaisjäännöksiä. Muinaisjäännösinventoinnin tarpeesta ja hankealueen muinaismuistopotentialista tulee pyytää museoviranomaisen eli Pohjois-Pohjanmaan museon lausunto ennen maa-aines- ja ympäristölupapäätöksen myöntämistä.

- **Tämä selvitys puuttuu päätöksestä ja Pohjois-Pohjanmaan museon lausunto on jätetty huomioimatta.**

- **ELY-keskus** korostaa, että suunnitellun ottoalueen läheisyyteen sijoittuu Sievin kunnan korkein kohta, Huuhankallio, jonka lähiympäristö on luontomatkailu- ja retkeilykäytössä. Vaikkakin itse Huuhankalliolta ei ole näkymää ottoalueelle, voidaan ottotoiminnan katsoa häiritsevät alueen luontomatkailua. Ottotoiminnan aiheuttama melu, värinä ja pöly ovat omiaan aiheuttamaan vahingollista vaikutusta alueen ulkoilukäytölle ja läheiselle luontopolulle. ELY-keskuksen käsityksen mukaan kalliokiviaineksen ottotoiminta ja ulkoilureitit näkötorneineen sekä laavuineen eivät sovellu sijoitettavaksi näin lähelle toisiaan, sillä maa-ainesten otto saattaa vaikeuttaa osayleiskaavan tavoitteiden toteuttamista. Näin ollen kalliokiviaineksen otolle ja murskaukselle ei tulisi myöntää lupaa.

ELY-keskus korostaa, että suunnitellun ottoalueen läheisyyteen sijoittuu Sievin kunnan korkein kohta, Huuhankallio, jonka lähiympäristö on luontomatkailu- ja retkeilykäytössä. Vaikkakin itse Huuhankalliolta ei ole näkymää ottoalueelle, voidaan ottotoiminnan katsoa häiritsevät alueen luontomatkailua. Ottotoiminnan aiheuttama melu, värinä ja pöly ovat omiaan aiheuttamaan vahingollista vaikutusta alueen ulkoilukäytölle ja läheiselle luontopolulle. ELY-keskuksen käsityksen mukaan kalliokiviaineksen ottotoiminta ja ulkoilureitit näkötorneineen sekä laavuineen eivät sovellu sijoitettavaksi näin lähelle toisiaan, sillä maa-ainesten otto saattaa vaikeuttaa osayleiskaavan tavoitteiden toteuttamista. Näin ollen kalliokiviaineksen otolle ja murskaukselle ei tulisi myöntää lupaa.

- **Tämä selvitys puuttuu päätöksestä ja ELY-keskuksen lausunto on jätetty huomioimatta**

Sievin kunnan Vapaa-aikalautakunta toteaa lausuntonaan, että jos Metsähallituksen Metsätalous Oy:lle myönnetään maa-ainesten ottamislupa, on sillä vaikutuksia alueen virkistyskäytölle. **Näin ollen vapaa-aikalautakunta vastustaa maa-ainesten ottamisluvan myöntämistä. ”Vuosi 2020 on osoittanut sen, että lähimatkailu ja erityisesti luonnossa liikkuminen ovat lisääntyneet merkittävästi ja retkeilyreittejä on kunnostettu usean vuoden ajan tavoitteena mahdollistaa esimerkiksi Saariveden käytön lisääminen”.**

Sievin kunta on käynnistänyt maastopyöräreitistön suunnittelun ja mahdollinen maa-ainesten ottotoiminta voi vaikeuttaa kehittämissuunnitelmia. Tavoitteena on saada kattava reitistö myös Maasydämen alueelle olemassa olevia polkuja hyödyntäen. Yksi keskeinen

hyödynnettävä polku on juuri Huuhankalliolta Saarivedelle kulkeva retkeilyreitti. Saariveden kämpän ylläpidosta huolehtii kunta ja toimiva maastopyöräreitistö lisää myös kämpän käyttöä ja sitä kautta kyseisen retkeilyreitin käyttöä. Näin ollen on erittäin tärkeää, että retkeilyreitti on jatkossakin turvallinen ja hyödynnettävissä virkistyskäyttöön. Alueen maastopyöräily- ja vaellusreitistö antavat mahdollisuuden myös yritystoiminnan kehittämiseksi, mikä olisi toteutunut ilman ympäristölautakunnan 2.2.2021 päätöstä jo vuonna 2021. Tieto asiasta on myös Sievin kunnalla.

Sievin kunnan vapaa-aikatoimi antoi lausuntonsa 8.12.2020 § 51

Vapaa-aikasihteerin päätösehdotus: Vapaa-aikalautakunta toteaa lausuntonaan, että jos Metsä-hallituksen Metsätalous Oy:lle myönnetään maa-ainesten ottamislupa, on sillä vaikutuksia alueen virkistyskäytölle. Näin ollen vapaa-aikalautakunta vastustaa maa-ainesten ottamisluvan myöntämistä.

Sievin kunta on käynnistänyt maastopyöräreitistön suunnittelun ja mahdollinen maa-ainesten otto-toiminta voi vaikeuttaa kehittämissuunnitelmia. Tavoitteena on saada kattava reitistö myös Maasydämen alueelle olemassa olevia polkuja hyödyntäen. Yksi keskeinen hyödynnettävä polku on juuri Huuhankalliolta Saarivedelle kulkeva retkeilyreitti. Saariveden kämpän ylläpidosta huolehtii kunta ja toimiva maastopyöräreitistö lisää myös kämpän käyttöä ja sitä kautta kyseisen retkeilyreit-tin käyttöä. Näin ollen on erittäin tärkeää, että retkeilyreitti on jatkossakin turvallinen ja hyödynnet-tävissä virkistyskäyttöön.

Vuosi 2020 on osoittanut sen, että lähimatkailu ja erityisesti luonnossa liikkuminen ovat lisäänty-neet merkittävästi. Maasydämen alueella olevien retkeilyreittien käyttö ei ole vähenemässä, vaan päinvastoin kasvamassa. Alueen retkeilyreittejä on Sievin kunnan ja alueen asukkaiden yhteistyö-nä kunnostettu ja tapahtumatuotantoa on kehitetty. Lisäksi sieviläisillä yrittäjillä on suunnitelmissa kehittää alueen luontopalvelutarjontaa, mikä lisää alueen virkistyskäyttöä entisestään.

Päätös: Hyväksyttiin.

- Ympäristölautakunnan päätös on kielteinen aktiiviselle ja työllistävälle matkailun yritystoiminnalle. **Vapaa-aikalautakunnan lausunto on jätetty huomioimatta.**

Mökkiläisten, alueen asukkaiden ja matkailijoiden sitoutumisesta alueeseen kertoo valtava pitkäaikainen tuhansien tuntien **talkootyömäärä** sekä **yksityisen (mökkiläisten) rahan sijoittaminen** alueelle lisättyihin liikuntaharrastuksiin, reitteihin ja kulttuurikohteeseen, joilla alueen pito- ja veto- sekä elinvoimaa on saatu kasvatettua erityisesti viimeisten vuosien aikana. Esimerkkinä lisäinfoa osoitteesta: <http://maasydanskijafribee.simplesite.com/>.

Yhtenä tulevaisuuden esimerkkinä talkootyöstä mainittakoon, että Maansydämellä on ollut tarkoitus järjestää eläkeläisten usean päivän kestävät frisbeen SM-kisat, mihin tarkoitukseen paikka on kaikilta osin olosuhteistaan ja ympäristöltään sekä oheispalveluineen mitä parhain. Tulevaisuuden esimerkkeinä mainittakoon lisäksi liitteillä esitetyt Huuhankallio -Saarivesi reittisuunnitelma ja Maasydämen alueen Fatbike- reittien kunnostussuunnitelma.

- **Erittäin suuren talkootyömäärän ja yksityisen rahan sijoittamisen sekä mökkiläisten sitoutumisen vaikutus Sievin kunnan matkailustrategiaan ja sen lisäarvoon ja Maansydämen alueen elinvoimaan sekä elinkeinojen olosuhteiden parantamiseen sekä tulevaisuuden näkymiin on jätetty selvittämättä ja huomioimatta ympäristölautakunnan päätöksessä.**

Muutos vaaditaan louhintapaikan valintaan

Metsähallitus Metsätalous Oy:n vastine: Sievin kunnalle annettuun vastineeseen viitaten Metsähallitus Metsätalous Oy voi tarvittaessa rajoittaa maa-ainesten louhinnan ja murskauksen suorittamista, alueen retkeilyn kannalta vilkkaimpaan aikaan, 19.6 - 31.7 välisellä ajalla.

- **Tämä vastine on hyvin puutteellinen, jossa selvitystyötä ei ole tehty.** Viime vuodet ovat osoittaneet, että matkailua on läpi kesäkauden keväästä syksyyn saakka, joten yksittäinen rajoitus ei poista haittoja ja ongelmia, mutta lisää matkailijakatoa.

Louhoksen paikan valinta. Metsähallituksen hallinnassa Sievin kunnan alueella on runsaasti alueita, jotka sopisivat vähintäänkin yhtä hyvin louhostoimintaan aiheuttamatta yhtä suuria vaikutuksia metsien ja maa-alueiden moninaiskäyttöön. Se ei myöskään aiheuta teiden kunnossapitoon lisäkustannuksia johtuen siitä, että esimerkiksi Syyryn alue sijaitsee Metsähallituksen tieverkon keskeisellä alueella.

- Metsähallitus Metsätalous Oy:n hakemuksessa mainitaan, että Loukkusalmi olisi ainoa paikka tien kunnossapitoon soveltuvan murskeen ottamiselle! **Tämä on täysin väärä väittäjä, koska vaihtoehtoja ei ole selvitetty!**
 - **Sen sijaan** Reisjärvi-Sievi tien toisella puolella sijaitsevan Syyryn alueen kiviaines on tutkittu ja se soveltuu täysin teiden kunnossapitoon, ja sen hyödyntäminen pelastaa Maasydämen alueen tulevaisuudessakin matkailualueena.
 - <https://www.keskipohjanmaa.fi/uutiset/90300/sievin-syyry-nousee-taas-harkittavaksi-ydinvoimajätteen-sijoituspaikkana>
 - **Vaihtoehtoisesti myös Sievin Pirttiharjussa on valmiiksi metsäautotien varrella murskauskelpoista kiviainesta, mikä sopii Loukkusalmea paremmin metsäautoteiden parantamiseen. Luontoa säästävänä etuna on, ettei tarvitse erikseen avata uutta louhintakohdetta, ja siellä oleva murske riittää erinomaisen hyvin myös Metsähallituksen käyttötarkoituksiin.**

Vaadimme näiltäkin osin, ettei Metsähallitus/Metsätalous Oy:lle tule myöntää lupaa kalliokiviainesten ottamiselle, louhinnalle ja murskaukselle Loukkusalmen alueelta, koska on olemassa vaihtoehtoja.

YVA- selvitys on tekemättä

Jätevesien käsittely. Suunnitelman mukaisella jätevesien käsittelyllä kiintoainetta kulkeutuisi vesistöihin ja vesien virkistyskäyttö alenisi.

Arvioinnin ajankohta (YVA-laki, 7 §) ”Hankkeen ympäristövaikutukset on selvitettävä tämän lain mukaisessa arviointimenettelyssä ennen kuin hankkeen toteuttamiseksi ryhdytään ympäristövaikutusten kannalta olennaisiin toimiin. Arviointi on kuitenkin suoritettava viimeistään ennen 13 §:ssä tarkoitettua päätöksentekoa.” Arvioinnin huomioon ottaminen (YVA-laki, 13 §) ”Viranomais ei saa myöntää lupaa hankkeen toteuttamiseen tai tehdä muuta siihen rinnastettavaa päätöstä ennen kuin se on saanut käyttöönsä arviointiselostuksen ja yhteysviranomaisen siitä antaman lausunnon. Hanketta koskevasta lupapäätöksestä tai siihen rinnastettavasta muusta päätöksestä on käytävä ilmi, miten arviointiselostus ja siitä annettu yhteysviranomaisen lausunto on otettu huomioon.” Kaivoslaki (34 § ja 56 §) Lupahakemukseen on liitettävä tarvittaessa ympäristövaikutusten arviointimenettelystä annetun lain mukainen ympäristövaikutusten arviointiselostus. Se puuttuu sekä hakemuksesta että ympäristölautakunnan päätösestä. Lisäksi jätevesien

saostusaltaita ei hakemuksen mukaan tehdä, eikä ympäristölautakunta ole niitä vaatinut, ja se johtaa siihen että Tamma- ja Porrasnevan runsas humuspitoinen vesi virtailee maan läpi louhinta—alueelle ja sieltä Reisjärven puolelle pilaamaan erittäin kirkasvetisen Norssinjärven.

- **Ympäristölautakunta ei ole ottanut ympäristön hättävähäikutuksia huomioon päätöstä tehdessään**

Haittaa aiheutuu myös muuten puhtaaseen luontoympäristöön hakeutuvalla lisääntyvällä **etätöläisten** määrälle. Maasydämen alue on sille mitä parhain erityisesti nyt, kun sinne on markkinoitu erittäin voimakkaasti **kuituyhteyksiä** osittain **Sievin kunnan** omistaman yhtiön taholta ja lopulta asennettu vuonna 2020. **Virkistyskohteena myös Suomen suosituin kesäviihdepaikka**, Sievin Maasydäällä sijaitseva Urjanlinna kerää Maasydämen leirintäalueen lisäksi virkistyskävijöitä luonnonkauniille järvelle luontopolkuineen ja puhtaine uimarantoinen. Uhkana on vuositasolla noin 700 -800 000 euron liikevaihdon kutistuminen ja 15 ihmisen työpaikka sekä sen seurauksena työttömiä ihmisiä.

- **Ympäristölautakunta ei ole ottanut suurta taloudellista hättävähä huomioon päätöstä tehdessään**

Maasydämen alueelle louhinnasta aiheutuvat melu- pöly- ym. hättät samoin kuin mahdolliset vauriot rakennusten perustuksille olisivat hyvin todennäköisiä. Melu- ja äänihättä on **erityisen voimakas ja häiritsevä** Reisjärven puolella sijaitsevan Lokkiperrän alueen ihmisille ja eläimille, koska louhinta-alueen taustalla oleva 30 m ylempänä sijaitseva Huuhankallio ohjaa ääntä kohti Lokkiperrää.

- **Ympäristölautakunta ei ole ottanut melu- ja pölyhättävähä huomioon päätöstä tehdessään**

Ympäristölautakunnan päätöksellä aiheutettaisiin huomattavaa hättävähä alueen asukkaille ja loma-asukkaille sekä alueella koko ajan kasvavalle luonnossa retkeilylle ja monipuolistuvalle ympärivuotiselle liikuntakäytölle. Maasydämen aluetta käyttäville ihmisille Huuhankallion alue on myös erittäin tärkeä virkistys-, retkeily-, marjastus- ja sienestysalue. Toteutuessaan toiminta aiheuttaisi alueella ainutkertaisen, kauniin luonnonmaiseman turmeltumisen ja vesistöjen tilan huononemisen. Alueella vakituisesti asustavien suurpetojen karhun, suden, ahman ja ilveksen elinmahdollisuuksia ei tule vaarantaa. Todistettavasti alueella elävät maakotkat merkittävänä uhanalaisena lajina olivat pudonneet Ympäristölautakunnan käsittelystä kokonaan pois. Louhinnasta kymmenen vuoden aikana syntyvä melu ja hättävähä pöly sekä elinympäristön muutos karkottaisi ne alueelta pysyvästi pois, joka **heikentää luonnon monimuotisuutta, jota muutoinkin halutaan Kioton sopimuksen, EU:n ja Suomen hallituksen tasolta lisättävän**. Louhintapaikalle jäävä parin hehtaarin louhosala on sekin varsin yksipuolinen biotooppi eliöiden uudelleen asutettavaksi.

- **Metsähallitus / Metsähallitus Metsätalous Oy ja Sievin ympäristölautakunta tavoitteissaan toimivat vastoin Kioton sopimusta sekä EU:n ja Suomen hallituksen sekä Ympäristöministeriön määrittelemiä tavoitteita eikä ole ottanut näitä vaateita huomioon päätöstä tehdessään.**

Loukkusalmi / Maasydän on Metsäpeuran elinympäristöalue

Loukkusalmen alue kuuluu myös metsäpeuran elinympäristöalueeseen, joka louhinnan myötä vaarantuu, joten vaadimme senkin vuoksi louhinnan siirtämistä ensisijaisesti Pirttiharjulle tai esimerkiksi Syyryn alueelle, jossa ympäristöolosuhteet ovat peuroille heikommät.

- <https://www.luke.fi/tietoa-luonnonvaroista/riista/metsapeura/>
- **Vaikutukset metsäpeurojen elinympäristön vaikutuksille ovat kokonaan selvittämättä ja ne on jätetty ottamatta ympäristölautakunnan päätöksessä huomioon.**

Alue kuuluu myös metsäpeuran asuinalueeseen, joka vaarantuu louhintahankkeen myötä

<https://areena.yle.fi/1-1411134>

<https://www.luke.fi/tutkimus/sininen-biotalous/neuvottelukunta/>

Vaikutukset metsäpeurojen elinympäristön tuhoamiseen ovat selvittämättä

Loukkusalmen maankäyttöhistoria on selvitettävä ja alueen arkeologiset ja historialliset kohteet on inventoitava

Loukkusalmen lähiympäristö on osa paikallisesti **merkittävää kulttuuriperintöä**. Alueella on ollut pyyntikulttuuria, nevaniittykulttuuria, metsälaidunnusta sekä metsänsäilytystä tervahautoista aina teollisen puutavaran hankintaan. Jo alueen nimistötiedot viittaavat monipuoliseen maankäyttöön vuosisatojen aikana. Koska alue on ollut metsähallinnon hallinnossa 1850-luvulta lähtien, alueen käyttöhistoriasta on säilynyt arkistolähteitä eri tavalla kuin yksityisten hallussa olleista metsistä. **Alueen arkeologiset ja historialliset kohteet ovat vielä osin inventoimatta. Tästä syystä on erityisen tärkeää, ettei maastoon kosketa ennen selvityksiä.**

Loukkusalmen lähistöllä oleva Pikkurata on kulttuurihistoriallisesti merkittävä kohde 1900-luvulta. Pikkuradan lähialueiden maan- ja metsänsäilytön historia olisi tarpeellista selvittää myös siten, että eri aikojen metsänsäilytystä verrataan toisiinsa.

Maasydämen alueelle rakennettiin jo noin parikymmentä vuotta sitten peuranpyyntikuoppa kertomaan alueen pyyntielinkeinosta. Kiiskilä on ollut erityistä pyyntialuetta. Lähialueelta Ahvenjärven rannalta on **rautakauteen ja pakanuuden aikaan sijoittuva kuppikivi (uhrikivi)**, mutta seutua ei ole inventoitu tarkemmin.

Suunnitellun Loukkusalmen louhoshankkeen paikan vuoksi vaadimme, että alueen kulttuuriperintöä selvitetään pitemmältä ajalta.

- Tietoa Sievin kulttuuriperintökohteista saa muun muassa Sievin muinaisjäännösrekisteristä, Metsähallinnon arkistoista sekä Sievin historiaa käsittelevistä teoksista.
- **Historiallisesti erittäin tärkeät tiedot on jätetty Sievin kunnan Ympäristölautakunnan käsittelyssä ja päätöksenteossa täysin huomioimatta.**

PERUSTEET, JOILLA MYÖS LOUHINTA-ALUEEN PAIKAN MUUTOSTA VAADITAAN

Markkinataloudellisesti Sievin kunnan ja yleisen yritystoiminnan kannalta matkailuelinkeino on kasvava ja tuo työtä ja elinvoimaa sekä verotuloja yhteiskunnalle enemmän kuin Loukkusalmen louhinta-alueen toiminta, jonka voi samoilla kustannuksilla toteuttaa Syyryn alueella. Sen myötä mikään elinkeino ei turmellu, ja teiden kunnossapito voidaan toteuttaa asiallisesti ja pitkäjänteisesti. Alue on myös Sievin kunnan matkailustrategian ainoa tunnettu ja luontoarvoltaan arvokas sekä elinkeinoelämää hyödyntävä kehittämiskohde, joka louhintahankkeen toteutumisen myötä turmeltuu. Sievin kunnanhallitus on käsitellyt 26.10.2020 käydyin yhteisen palaverin muistiota 3.11.2020 kokouksessaan Maansydämen alueen kehittämistä ja matkailun lisäämistä. Keskustelun aikana todettiin yhteinen näkemys Maansydämen alueen merkityksestä matkailulle ja Sievin kunnan vetovoimaisuudelle. ”Lähialueelta ei löydy vastaavaa vapaa-ajan kohtaamispaikkaa, jossa yhdistyy luonto, aktiviteetit, loma-asuminen ja viihdepalvelut”.

- **Palaverin muistion asiat on jätetty päätöksessä huomioimatta.**

TIEDOKSIANTOASIA

Kunnanhallitus 3.11.2020 § 155

1.	Oikeusministeriö, 1.10.2020: Vuoden 2021 kuntavaalit: Äänestyspaikkojen määrääminen ja niistä ilmoittaminen, koronavirustilanteen vaikutus, vaalitetöjärjestelmän käyttö, vaalikoulutus ym.
2.	Valtiovarainministeriö:
a.	9.9.2020: Lausuntopyyntö luonnoksesta hallituksen esitykseksi eduskunnalle laeiksi kuntalain ja varainliiketoimintalain 45:n muuttamisesta.
b.	5.10.2020: Muutospäätös kunnan peruspalvelujen valtionosuudesta ja veroperustemuutoksista johtuvien verutulomenetysten korvauksesta vuonna 2020.
c.	12.10.2020: Lausuntopyyntö luonnoksesta hallituksen esitykseksi avoimen datan direktiivin täytäntöönpanoa koskevasta lainsäädännöstä.
3.	Kuntaliitto:
a.	13.10.2020: Yleiskirje 9/2020 – Kuntavaalit 18.4.2021.
b.	13.10.2020: Yleiskirje 10/2020 – Vaalikelpoisuus valtuustoon.
4.	Aluehallintovirasto, 28.9.2020: Äitiänpäiväkunniamerkkiesitykset 2021.
5.	Pohjois-Pohjanmaan liitto, 14.10.2020: Kutsu Pohjois-Pohjanmaan maakuntapäivään 2.11.2020.
6.	JAM Advisors, 30.9.2020: Kuukausiraportti syyskuulta Matti S. rahasto.
7.	Nivalan kaupunki, 14.10.2020: Ote lomituspäätöslautakunnan 6.10.2020 kokouksen pöytäkirjasta § 13 – Tuettu maksullinen lomit.
8.	Maansydämen alueen mökkiläiset, vuosi- ja vuosipaikkalaiset ja Urjalinnan yrittäjä, 26.10.2020: Muistio – Maansydämen alueen kehittäminen ja vetovoiman lisääminen.
9.	Sievin kunnan kirje 8.10.2020 Pohjois-Pohjanmaan sairaanhoitopiirille jäsenkuntien potilasvakuuttamisesta.
10.	Sievin kunnan ja TehoFilter Oy:n välinen, 12.10.2020 allekirjoitettu pääsponsorisopimus Keski-

Luottamuspuola

Metsähallitus / Metsähallitus Metsätalous Oy hakee louhinta- ja murskausaluetta tiestön kunnossapitoon 10 vuoden ajalle. Metsähallitus / Metsähallitus Metsätalous Oy eikä myöskään Sievin kunnan Ympäristölautakunta ole voinut kyselyistä huolimatta varmistaa, että louhokselle ei haeta lisälupaa, **vaan mahdollinen tavoite on hakea lisälupaa**. Sen myötä kaivantotalue laajenee kohti Huuhankalliota, jolloin koko Maansydämen alue on pilattu. Ympäristölautakunnan luvan myöntämisellä pilataan 40 vuoden pitkäjänteinen työ yrittäjävetoiseksi matkailualueeksi, jossa Metsähallitus on ollut Sievin kunnan kanssa mukana.

- **Erityistä Hallintolain mukaista luottamuspuola aiheuttavien seikkojen vuoksi vaadimme, ettei lupaa Loukkusalmen louhoshankkeelle myönnetä.**

Arvoisa Vaasan hallinto-oikeus.

Toivomme teidän ottavan näkemyksemme ja perustelumme sekä vaatimuksemme huomioon ja peruvan Sievin kunnan Ympäristölautakunnan lupapäätöksen silläkin perusteella, että Sievin kunnan alueella, esimerkiksi Syyryssä ja Pirttisalmessa on vähintään vastaavia louhinnan ottopaikkoja.

Me emme vastusta tiestön kunnossapitoa, vaan että louhintapaikka avataan Loukkusalmen alueelle.

Pyydämme hallinto-oikeutta päättämään Sievin kunnan korvaamaan asian käsittelyn oikeudenkäyntikulut ja asianomaiskulut.

Sievissä 7.3.2021

Valituksen valmistelija ja yhdyshenkilö
Valtakirjalla

Reijo Latvala

Reijo Latvala

Maansydämen alueen mökkiläinen ja Metsähallituksen / Loukkusalmen alueen rajanaapuri

Liitteet

Allekirjoitus sivu 8

Kannanotto kuulemiseen ja sen allekirjoitukset

Valtakirjat

Kuulutus kiven louhintaa ja murskausta koskevasta yhteiskäsittelyhakemuksesta 1.6.2020

Sievin kunta / Maasydämen kehittäminen muistio (Neuvottelumuistio 17.11.2020)

Sievin kunta / vapaa-ajanlautakunnan päätös 8.12.2020, § 51

Maasydämen alueen kehittäminen yhteenveto (Maasydämen alueen mökkiläiset, vuosipaikkalaiset ja Urjanlinnan yrittäjä 24.10.2020)

Yksi näyte tuhansien tuntien talkootyöstä (Maansydämen alueen korjatut pitkospuut)

Huuhankallio- Saarivesi reittisuunnitelma (korjaussuunnitelma)

Maasydämen alueen Fatbike- reittien kunnostussuunnitelma

<http://maasydanskijafrisbee.simplesite.com/>


Sievin Ympäristölautakunnan päätös 2.2.2021, § 6.

Yhteiskäsittelyasiakirjat / Metsähallitus Metsätalous Oy


Karttaliitteet tässä esityksessä

MAA-AINEKSEN OTTAMISSUUNNITELMA LOUKKUSALMEN KALLIOALUE

Peruskarttaote MK 1:8 000

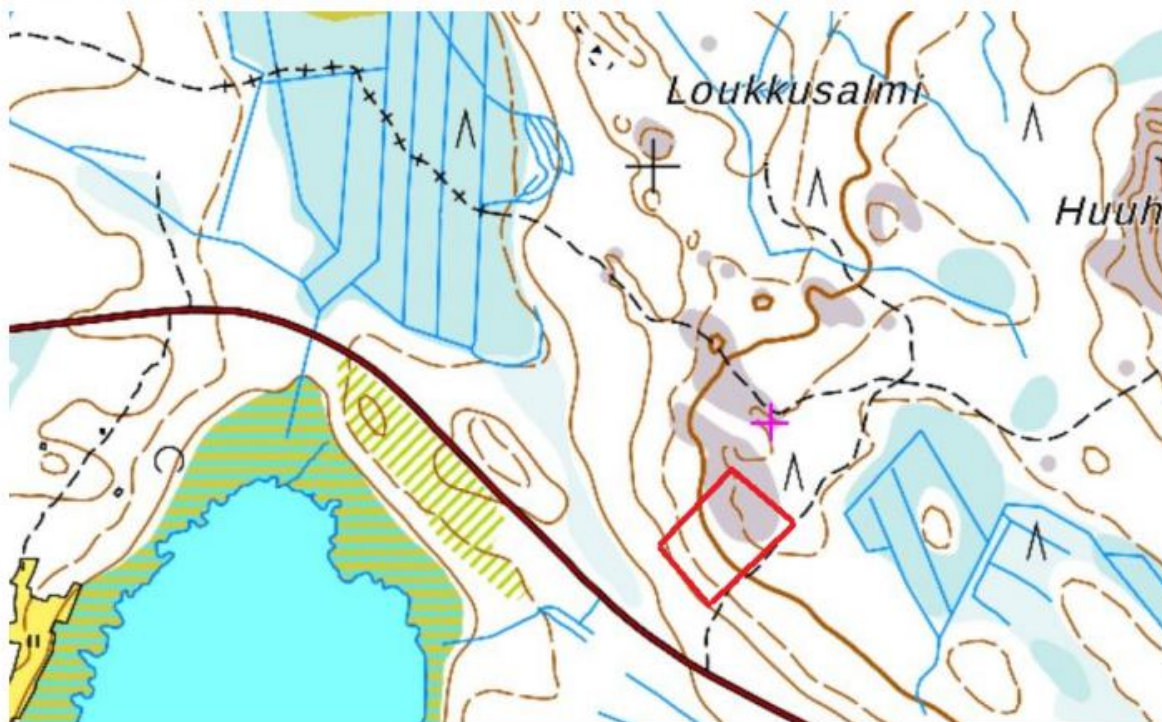


Alue on kokonaisuudessaan luontomatkailu- ja retkeilyalutta, jonka haittavaikutukset ovat selvittämättä

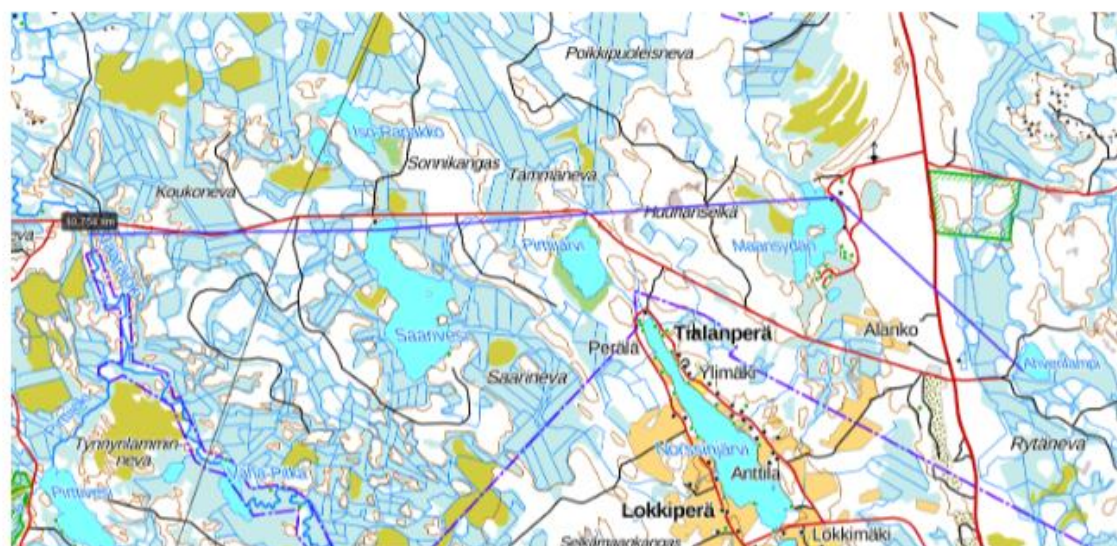


Louhintahanke katkaisee luontoalueen välillä Ahvenlampi – Maansydän – Huuhankallio - Saarivesi ja Koppelokoski sekä Vääräjoki. Alue on Sievin kunnan matkailustrategian kehittämisen kannalta ainutlaatuinen ja tärkein kohde, jonka taloudelliset vaikutukset ovat selvittämättä. Hanke vahingoittaa mahdollisuutta yrittää ja luoda uutta yritystoimintaa, joka oli alueelle toteutumassa jo 2021 vuoden aikana (Lähde Sievin kunta / yrittäjä Risto Muhola).

Kuvassa on Maasydämen alueen lähistöllä oleva Metsähallituksen tiestö. Punainen piste on Loukkusalmi. Kuvasta voidaan todeta, että esimerkiksi Syryn alue on teknis- taloudellisesti yhtä keskeisellä alueella Reisjärvi -Sievi tien toisella puolella tiestön kunnossapitoon tarvittavan maa-aineksen ottamiselle

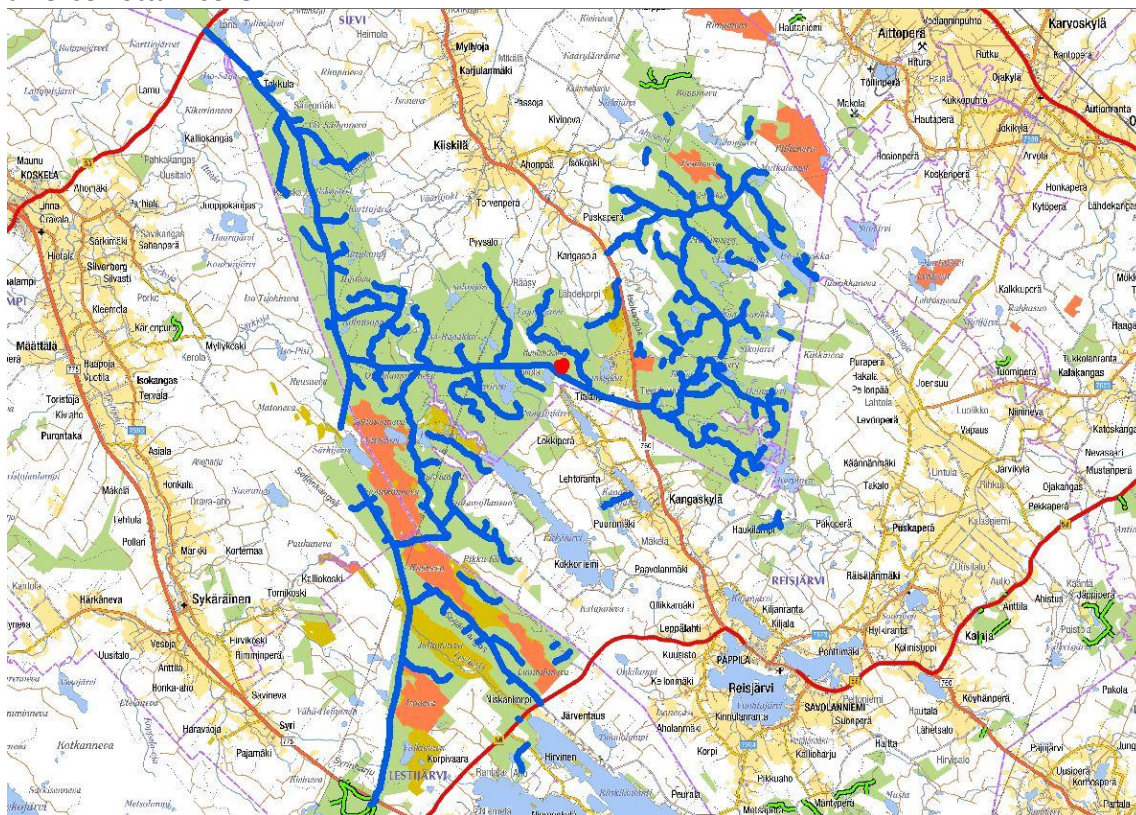


Tamma- ja Porrasnevan vedet korkeammalla kuin louhinta-alueen kaivanto. Suolta vedet suotuvat maan läpi kaivantoon ja ne valuvat siitä edelleen Norssinjärveen Reisjärven puolelle

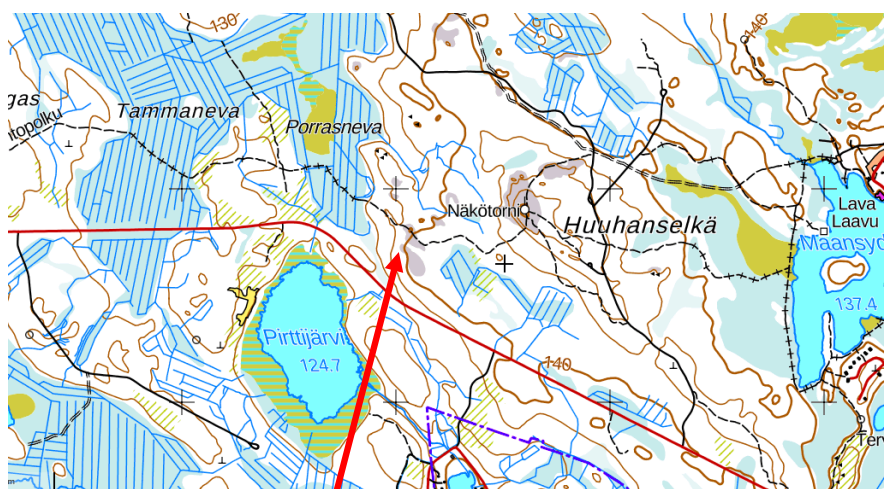

Louhinta-alue

Norssinjärvi / Lokkipärä / Reisjärvi

Etäisyydet lähimpiin kiinteistöihin. Niihin kohdistuvien haittojen vuoksi Loukkusalmen louhintahankkeesta tulee luopua ja hankkia tien kunnossapitoon tarvittavat murskeet esimerkiksi tekstissä esitetyistä kohteista.

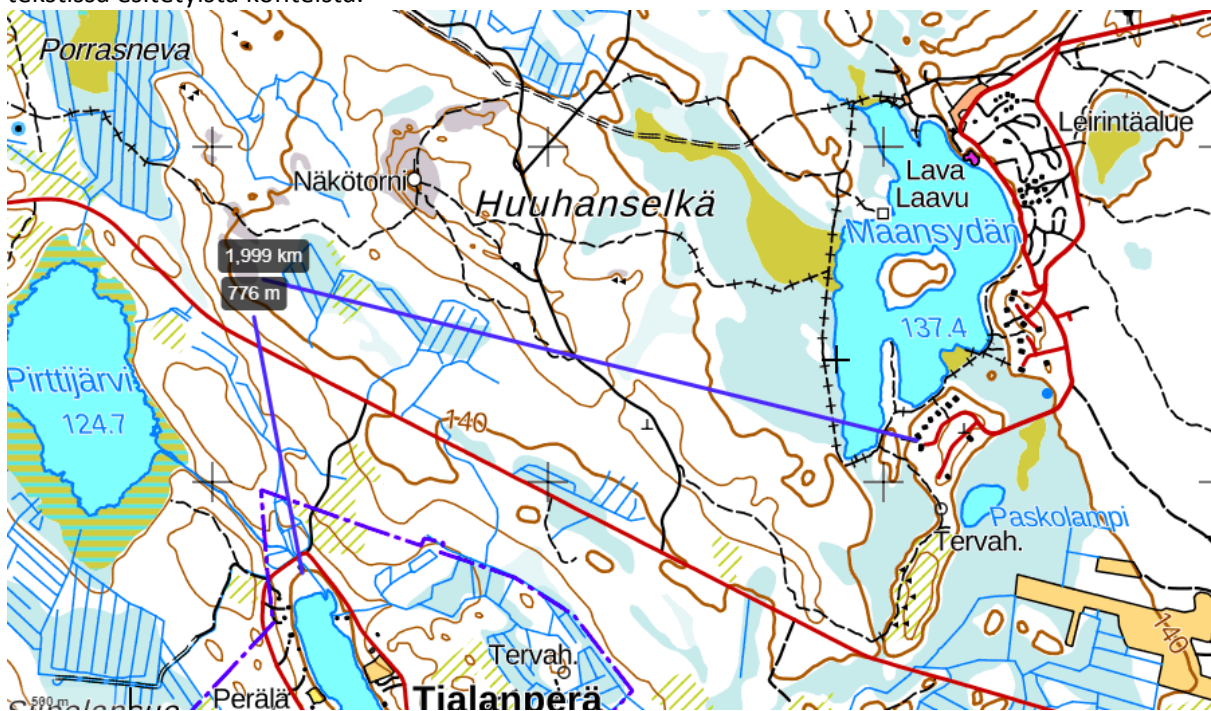

TIEDOKSIANNOT

Ympäristölautakunta 28.6.2021 §

1. Ympäristösihteeri: 15.7.2021 tarkastuspöytäkirja; kaivo
2. Ympäristöministeriö: 11.8.2021 kuntakirje; Ryhtihanke
3. Rakennustarkastajan päätökset 17.6.2021 – 20.9.2021
4. Ympäristösihteerin päätökset 17.6.2021 – 20.9.2021
5. Ympäristölautakunnan taloudenseurantaraaportti

Ympäristösihteerin päätösehdotus: Lautakunta merkitsee edellä luetellut asiat tietoonsa saatetuksi.

Päätös: